



**КОМИТЕТ ИМУЩЕСТВЕННЫХ ОТНОШЕНИЙ
АДМИНИСТРАЦИИ ПЕРМСКОГО МУНИЦИПАЛЬНОГО ОКРУГА**

РЕШЕНИЕ

о размещении объектов № 1503

Пермский край
Пермский муниципальный округ

18.06.2025

Комитет имущественных отношений администрации Пермского муниципального округа разрешает Акционерному обществу «Газпром газораспределение Пермь» (ИНН 5902183841, ОГРН 1025900512670, почтовый адрес: 614000, г. Пермь, ул. Петропавловская, 43)

размещение объекта «Газопровод давлением до 1,2 Мпа, для размещения которого не требуется разрешения на строительство»

на землях государственная собственность на которые не разграничена, муниципальной собственности

на срок 1 год

Местоположение: расположенных по адресу: Пермский край, Пермский м.о., с. Лобаново, ул. Луговая, к дому 27в

Приложение: схема предполагаемых к использованию земель или части земельного участка.

Особые условия использования:

- 1) При размещении газопровода учесть параметры ширины проезда улично-дорожной сети, во избежание сужения полосы отвода дороги.
- 2) При условии получения разрешения на производство земляных работ.

Заместитель председателя комитета

(подпись, печать)

М.В. Королева



Схема предполагаемых к использованию земель или части земельного участка

Объект: Газопровод давлением до 1,2 Мпа, для размещения которого не требуется разрешения на строительство

Местоположение: расположенных по адресу: Пермский край, Пермский м.о.,
с. Лобаново, ул. Луговая, к дому 27в

Каталог координат, м

Площадь земель или части земельного участка, кв.м.: 381

Категория земель: земли населенных пунктов

Вид разрешенного использования: -

Описание границ смежных землепользователей:

От точки н1 до точки н2 - земельный участок

с кадастровым номером 59:32:0890001:10895

От точки н2 до точки н6 - земли общего пользования

От точки н6 до точки н9 - земельный участок

с кадастровым номером 59:32:0890001:9450

От точки н9 до точки н1 - земли общего пользования

№ точки границы	X	Y
н1	501008.30	2235764.02
н2	501013.11	2235760.45
н3	501021.60	2235772.99
н4	501022.55	2235772.40
н5	501025.70	2235777.50
н6	501010.62	2235788.54
н7	500987.49	2235806.22
н8	500983.84	2235801.45
н9	501007.87	2235783.09
н10	501016.66	2235776.38
н11	501008.30	2235764.02

Условные обозначения:



- предполагаемый участок земель, на которых планируется размещение объекта
- границы и номер земельного участка, сведения о которых внесены в ЕГРН
- границы и номер объекта капитального строительства, сведения о которых внесены в ЕГРН
- граница кадастрового квартала


59:32-6.553

3У1

н1

59:32:3530002

- зоны с особыми условиями использования территории, сведения о которых внесены в ЕГРН
- обозначение запрашиваемого земельного участка
- характерная точка границ земель или части земельного участка
- номер кадастрового квартала

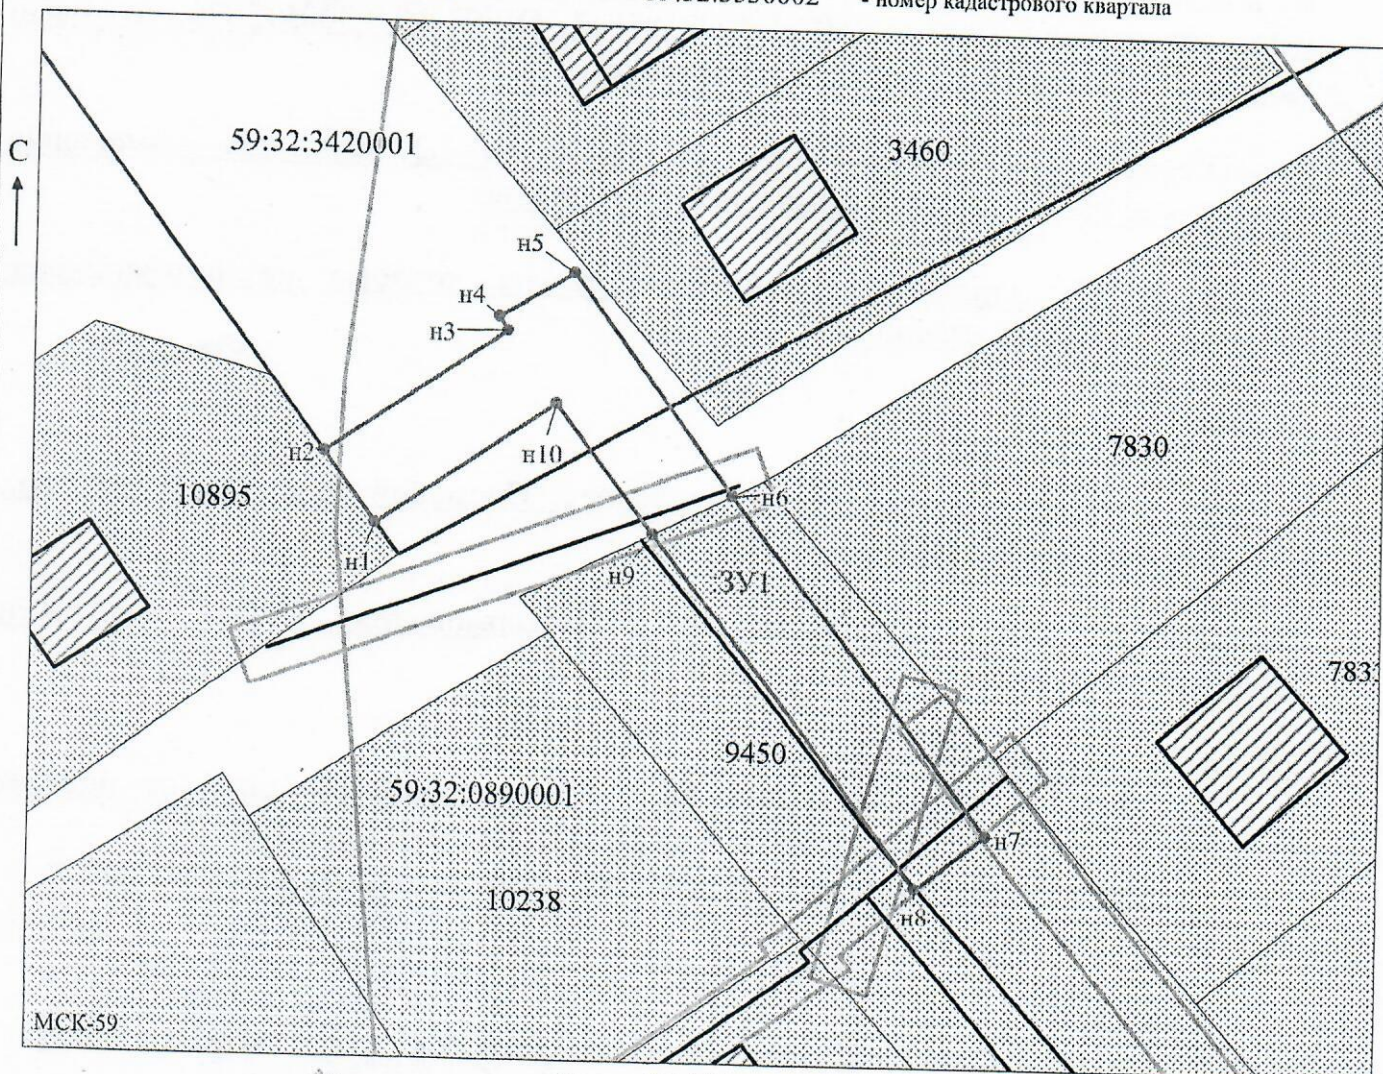

Заявитель:

МП

(для юридических лиц

и индивидуальных предпринимателей)

Масштаб 1:500

/Захарова Е. Л.

(подпись, расшифровка подписи)