



**КОМИТЕТ ИМУЩЕСТВЕННЫХ ОТНОШЕНИЙ
АДМИНИСТРАЦИИ ПЕРМСКОГО МУНИЦИПАЛЬНОГО ОКРУГА**

РЕШЕНИЕ

о размещении объектов № 1504

Пермский край
Пермский муниципальный округ

18.06.2025

Комитет имущественных отношений администрации Пермского муниципального округа разрешает Публичному акционерному обществу «Россети Урал» (ИНН 6671163413, ОГРН 1056604000970, почтовый адрес: 620026, г. Екатеринбург, ул. Мамина Сибиряка, д. 140)

размещение объекта: «строительство ВЛ 0,4 кВ от РУ 0,4 кВ ТП-6924, установка оборудования учета э/э на опоре ВЛ 0,4 кВ для электроснабжения малоэтажной жилой застройки по адресу: Пермский край, Пермский м.о., п. Ферма, ул. Железнодорожная, 7а (кад. номер зем. участка 59:32:0370003:5560)»

на землях государственная собственность на которые не разграничена
на срок бессрочно.

Местоположение: Пермский край, Пермский м.о.

Приложение: схема предполагаемых к использованию земель или земельных участков.

Особые условия использования:

1) При установке опор электросетевого хозяйства учесть параметры ширины проезда улично-дорожной сети, во избежание сужения полосы отвода дороги. Установить опоры на расстоянии не более 2 метров от границ земельного участка.


2) При условии получения разрешения на производство земляных работ.

Заместитель председателя комитета



М.В. Королева

Схема предполагаемых к использованию земель или части земельного участка
 Объект: Строительство ВЛ 0,4 кВ от РУ 0,4 кВ ПП-6924, установка оборудования учета э/э на опоре ВЛ 0,4 кВ
 для электроснабжения малоэтажной жилой застройки по адресу: Пермский край, Пермский район, п. Ферма, ул.
 Железнодорожная, 7а (кад. номер зем. участка 59:32:0370003:5560)
 Местоположение: Пермский край, Пермский м.п.
 Площадь земель или части земельного участка, кв.м: 218
 Категория земель: земли населенных пунктов
 Вид разрешенного использования: —

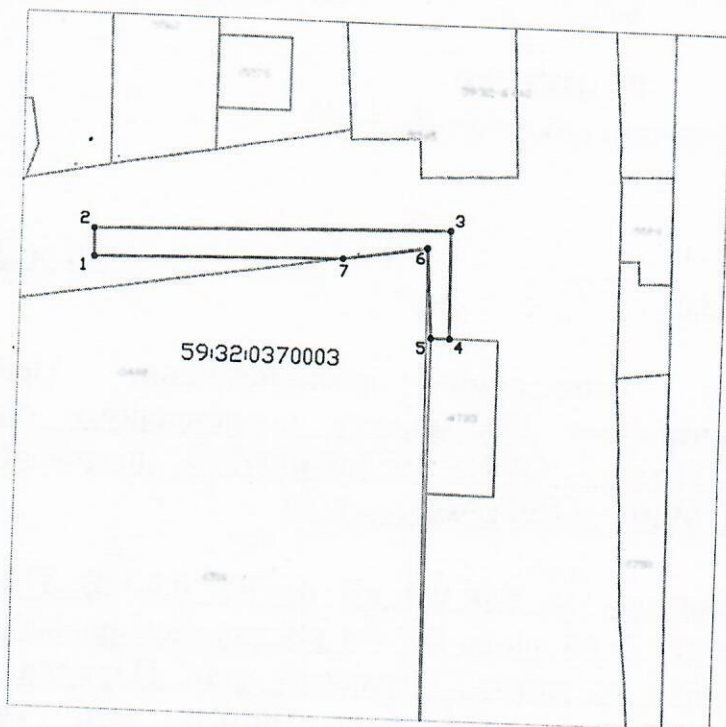

Обозначение характерных точек границ	Координаты	
	X	Y
1	504 717,93	2 235 022,66
2	504 721,93	2 235 022,55
3	504 723,27	2 235 071,55
4	504 708,41	2 235 071,78
5	504 708,42	2 235 069,19
6	504 720,69	2 235 068,39
7	504 718,86	2 235 056,80
1	504 717,93	2 235 022,66

Масштаб 1:1000

Описание границ смежных землепользователей:

от 1 точки до 4 точки — 59:32:0370003:5440
 от 4 точки до 5 точки — 59:32:0370003:4783
 от 5 точки до 6 точки — 59:32:0370003:5440
 от 6 точки до 7 точки — 59:32:0370003:1510
 от 7 точки до 1 точки — 59:32:0370003:5440

Условные обозначения:

- 1 • Характерная точка границы, сведения о которой
 позволяют однозначно определить ее на местности
 Границы земельных участков, установленные (уточненные)
 при проведении кадастровых работ, отражающиеся в масштабе
 Граница земельного участка, сведения о которой содержатся в ЕГРН
 59:11:0011122:31 Обозначение кадастрового номера земельного участка
 Граница кадастрового квартала

Заявитель:
 Корнеб И.С.

ПАО "Россети Урал" - "Пермэнерго"
 по доверенности № ПЗ/137-2024
 от 17.04.2024

(подпись, расшифровка подписи)



Инф. N подл.	Подпись и дата	Взам. инф. N