



**КОМИТЕТ ИМУЩЕСТВЕННЫХ ОТНОШЕНИЙ
АДМИНИСТРАЦИИ ПЕРМСКОГО МУНИЦИПАЛЬНОГО ОКРУГА**

РЕШЕНИЕ

о размещении объектов № 1505

Пермский край
Пермский муниципальный округ

20.06.2025

Комитет имущественных отношений администрации Пермского муниципального округа разрешает ИП Комкову Александру Сергеевичу (паспорт 5709 514196 выдан 31.12.2009 Отделением УФМС России по Пермскому краю в городе Чусовом) почтовый адрес: г. Пермь, ул. Гатчинская, д. 18, кв. 115

размещение объекта: «Нестационарные объекты для организации обслуживания зон отдыха населения (пункты проката инвентаря)»
на землях государственная собственность на которые не разграничена
на срок до 31.12.2025г.
Местоположение: Пермский край, Пермский муниципальный округ, с. Хохловка, ул. Верхняя
Приложение: схема предполагаемых к использованию земель или земельных участков.

Особые условия использования:

1. Без права возведения и права регистрации объектов капитального строительства, без права возведения ограждения, с правом свободного доступа неограниченного круга лиц.
2. В соответствии с абз. 2 п. 8.2. Положения о порядке и условиях размещения объектов на землях или земельных участках, находящихся в государственной или муниципальной собственности, на территории Пермского края без предоставления земельных участков и установления сервитутов, публичного сервитута, утвержденного постановлением Правительства Пермского края от 22.07.2015 № 478-п, при прекращении действия решения о размещении объектов размещенные объекты демонтируются заявителем за счет собственных средств в срок не позднее 14 календарных дней с даты получения письма Комитета имущественных отношений администрации Пермского муниципального округа Пермского края о прекращении действия решения о размещении объектов.

Заместитель председателя комитета

(подпись, печать)

М.В. Королева



Схема предполагаемых к использованию земель или частей земельного участка

Объект: Нестационарные объекты для организации
обслуживания зон отдыха населения (пункты проката инвентаря)

Местоположение: Пермский край, Пермский муниципальный район,
Хохловское сельское поселение, с.Хохловка, ул.Верхняя

Площадь земель или частей земельного участка, кв.м.: 138 кв.м.

Категория земель: земли населенных пунктов

Вид разрешенного использования: -

КАТАЛОГ КООРДИНАТ земельного участка с условным номером :ЗУ1 СК МСК-59, Зона 2

Обозначение характерных точек	Координаты, м	
	X	Y
1	545832.82	2232631.10
2	545833.55	2232637.83
3	545813.33	2232642.11
4	545812.60	2232635.54

Описание границ смежных
землепользователей:
смежных
землепользователей нет.


Масштаб 1:1000

Заявитель:

Колесов А.С.

МП
(для юридических лиц)

(подпись, расшифровка подписи)
С.И.

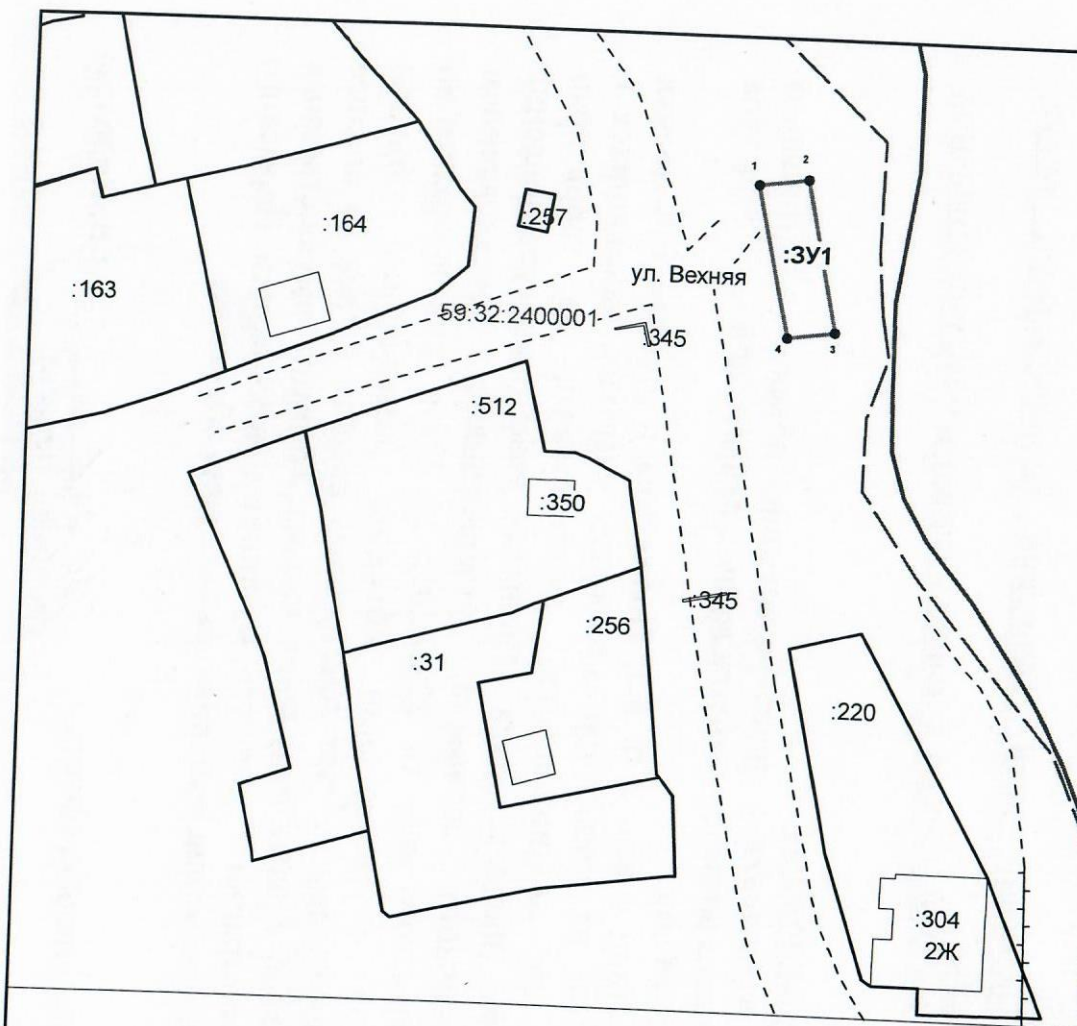

Условные обозначения:	
:ЗУ1	Условный номер земель, предполагаемых к использованию
—	Граница земель, предполагаемых к использованию
—	Существующая часть границы, имеющиеся в ГКН сведения о которой достаточны для определения её местоположения
—	Граница кадастрового деления
—	Береговая линия по сведениям ЕГРН
:512	Кадастровый номер земельного участка, сведения о котором имеются в ГКН
59:32:2400001	Номер кадастрового квартала
:350	Кадастровый номер здания, сведения о котором имеются в ЕГРН
• 1	Характерная точка границы земель, предполагаемых к использованию