



**КОМИТЕТ ИМУЩЕСТВЕННЫХ ОТНОШЕНИЙ
АДМИНИСТРАЦИИ ПЕРМСКОГО МУНИЦИПАЛЬНОГО ОКРУГА**

РЕШЕНИЕ

о размещении объектов № 1506

Пермский край
Пермский муниципальный округ

20.06.2025

Комитет имущественных отношений администрации Пермского муниципального округа разрешает Акционерному обществу «Газпром газораспределение Пермь» (ИНН 5902183841, ОГРН 1025900512670, почтовый адрес: 614000, г. Пермь, ул. Петропавловская, 43)

размещение объекта «Газопровод давлением до 1.2 Мпа, для размещения которого не требуется разрешения на строительство»

на землях государственная собственность на которые не разграничена

на срок 1 год

Местоположение: Пермский край, м.о. Пермский, д. Буланки, пер. Западный, к дому 5

Приложение: схема предполагаемых к использованию земель или части земельного участка.

Особые условия использования:

- 1) При размещении газопровода учесть параметры ширины проезда улично-дорожной сети, во избежание сужения полосы отвода дороги.
- 2) При условии получения разрешения на производство земляных работ.

Заместитель председателя комитета


(подпись, печать)


М.В. Королева

Схема предполагаемых к использованию земель или части земельного участка

Объект: Газопровод давлением до 1,2 Мпа, для размещения которого не требуется разрешения на строительство
 Местоположение: расположенных по адресу: Пермский край, м.о. Пермский, д. Буланки, пер. Западный, к дому 5

Площадь земель или части земельного участка, кв.м.: 356

Категория земель: земли населенных пунктов

Вид разрешенного использования: -

Описание границ смежных землепользователей:

От точки н1 до точки н3 - земельный участок

с кадастровым номером 59:32:1920001:127

От точки н3 до точки н1 - земли общего пользования


Условные обозначения:

- предполагаемый участок земель, на которых планируется размещение объекта
- :127 - границы и номер земельного участка, сведения о которых внесены в ЕГРН
- :2161 - границы и номер объекта капитального строительства, сведения о которых внесены в ЕГРН
- граница муниципального образования
- 59:32-6.992 - зоны с особыми условиями использования территории, сведения о которых внесены в ЕГРН
- :ЗУ1 - обозначение запрашиваемого земельного участка

Каталог координат, м

№ точки границы	X	Y
н1	516133.79	2262696.42
н2	516131.56	2262697.47
н3	516123.06	2262704.23
н4	516115.48	2262708.76
н5	516094.93	2262716.09
н6	516090.57	2262716.32
н7	516090.30	2262739.71
н8	516089.39	2262758.36
н9	516085.39	2262758.16
н10	516086.30	2262739.59
н11	516086.61	2262712.52
н12	516094.13	2262712.13
н13	516113.76	2262705.12
н14	516129.05	2262695.98
н1	516133.79	2262696.42

- н1 - характерная точка границ земель или части земельного участка
- 59:32:3630002 - номер кадастрового квартала

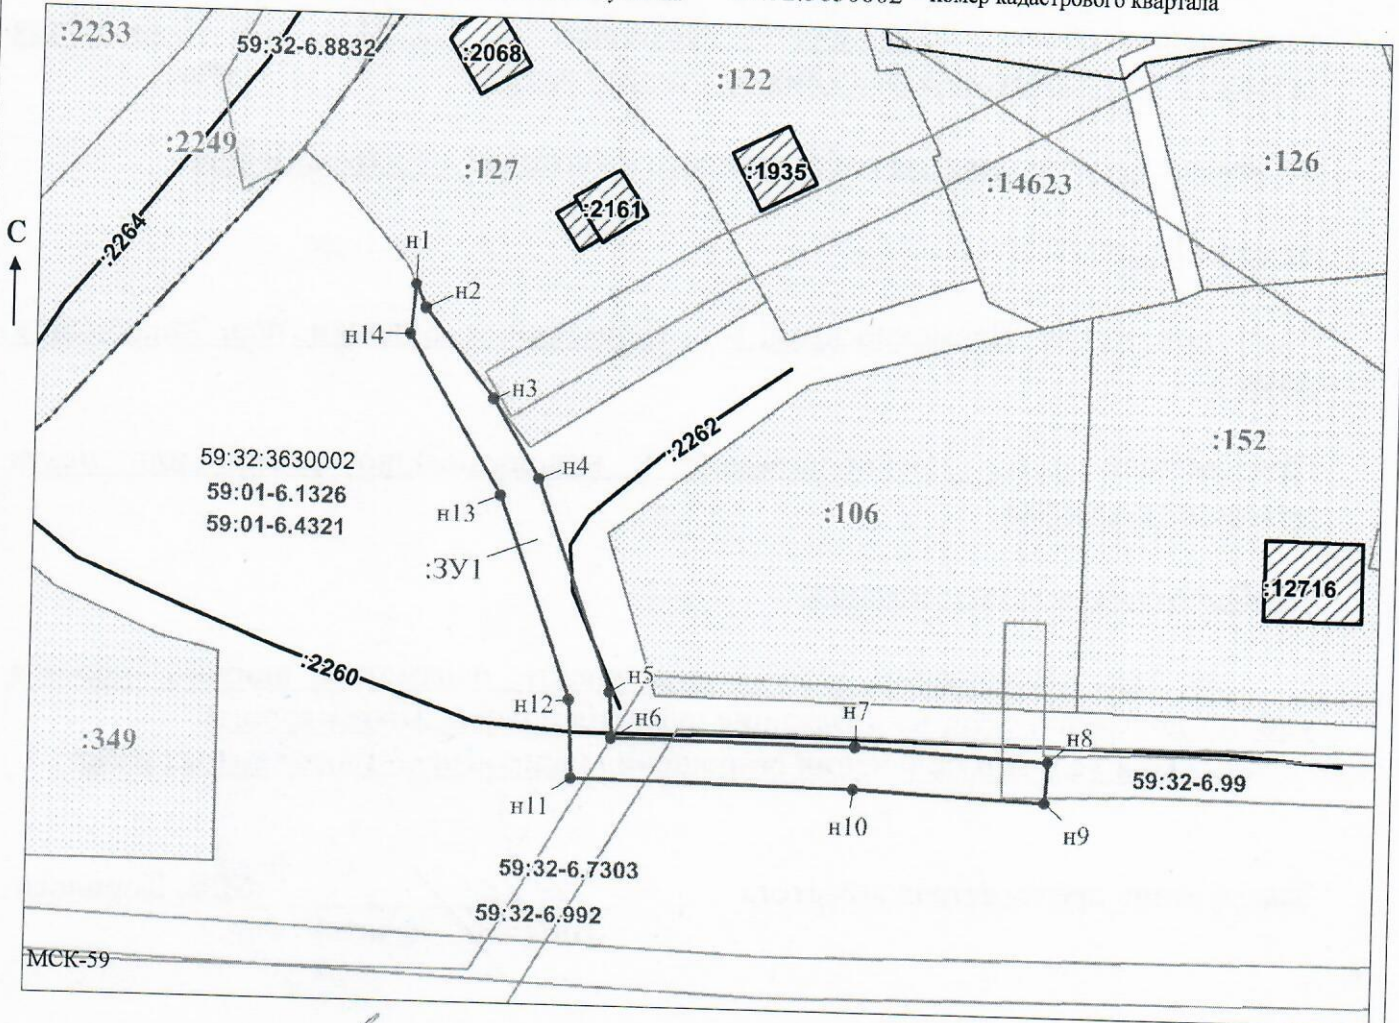

Заявитель: _____ / Офишкина И.В.
 (подпись, расшифровка подписи)
 МП
 (для юридических лиц и индивидуальных предпринимателей)

Масштаб 1:700