



**КОМИТЕТ ИМУЩЕСТВЕННЫХ ОТНОШЕНИЙ
АДМИНИСТРАЦИИ ПЕРМСКОГО МУНИЦИПАЛЬНОГО ОКРУГА**

РЕШЕНИЕ

о размещении объектов № 1516

Пермский край

Пермский муниципальный округ

20.06.2025

Комитет имущественных отношений администрации Пермского муниципального округа разрешает Акционерному обществу «Газпром газораспределение Пермь» (ИНН 5902183841, ОГРН 1025900512670, почтовый адрес: 614000, г. Пермь, ул. Петропавловская, 43)

размещение объекта «Газопровод давлением до 1.2 Мпа, для размещения которого не требуется разрешения на строительство»

на землях муниципальной собственности и государственная собственность на которые не разграничена

на срок бессрочно

Местоположение: Пермский край, Пермский м.о., д. Буланки, пер. Западный, к дому 5

Приложение: схема предполагаемых к использованию земель или части земельного участка.

Особые условия использования:

1) При размещении газопровода учесть параметры ширины проезда улично-дорожной сети, во избежание сужения полосы отвода дороги.

2) При условии получения разрешения на производство земляных работ.

Заместитель председателя комитета


(подпись, печать)

М.В. Королева



Схема предполагаемых к использованию земель или части земельного участка

Объект: Газопровод давлением до 1,2 Мпа, для размещения которого не требуется разрешения на строительство

Местоположение: расположенных по адресу: Пермский край, м.о. Пермский,
д. Буланки, пер. Западный, к дому 5 (надземный, наземный)

Каталог координат, м

Площадь земель или части земельного участка, кв.м.: 49

Категория земель: земли населенных пунктов

Вид разрешенного использования: -

Описание границ смежных землепользователей:

От точки н1 до точки н6 - земельный участок
с кадастровым номером 59:32:1920001:127

От точки н6 до точки н11 - земли общего пользования

От точки н11 до точки н1 - земельный участок
с кадастровым номером 59:32:3630002:2249

Условные обозначения:


- предполагаемый участок земель,
на которых планируется размещение объекта
- :127 - границы и номер земельного участка,
сведения о которых внесены в ЕГРН
- :2161 - границы и номер объекта капитального
строительства, сведения о которых внесены в ЕГРН
- граница муниципального образования
- 59:32-6.992 - зоны с особыми условиями использования
территории, сведения о которых внесены в ЕГРН

№ точки границы	X	Y
n1	516147.89	2262686.08
n2	516146.61	2262685.16
n3	516142.57	2262689.55
n4	516135.74	2262695.50
n5	516131.56	2262697.47
n6	516129.68	2262698.96
n7	516128.82	2262697.80
n8	516132.04	2262695.42
n9	516132.29	2262695.76
n10	516141.91	2262687.50
n11	516144.79	2262683.53
n12	516145.90	2262682.00
n13	516149.14	2262684.36
n1	516147.89	2262686.08

:3У1 - обозначение запрашиваемого земельного участка

● н1 - характерная точка границ земель или части
земельного участка

59:32:3630002 - номер кадастрового квартала

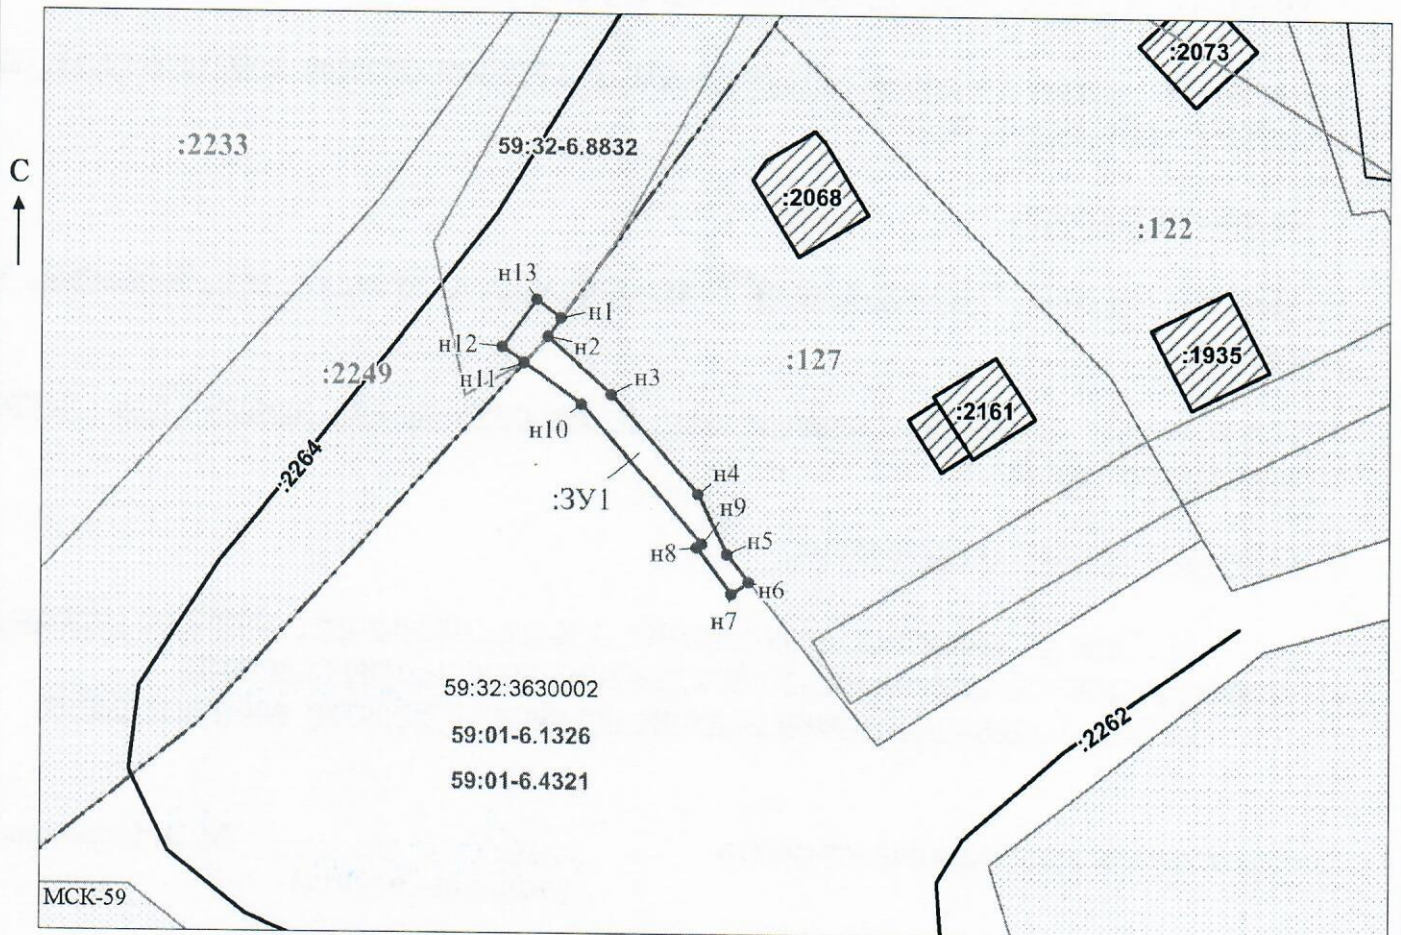

Заявитель: _____ / Офишкина И.В.
МП (подпись, расшифровка подписи)

Масштаб 1:500

(для юридических лиц
и индивидуальных предпринимателей)