



**КОМИТЕТ ИМУЩЕСТВЕННЫХ ОТНОШЕНИЙ  
АДМИНИСТРАЦИИ ПЕРМСКОГО МУНИЦИПАЛЬНОГО ОКРУГА**

**РЕШЕНИЕ**

о размещении объектов № 1523

Пермский край  
Пермский муниципальный округ

20.06.2025

Комитет имущественных отношений администрации Пермского муниципального округа разрешает Акционерному обществу «Газпром газораспределение Пермь» (ИНН 5902183841, ОГРН 1025900512670, почтовый адрес: 614000, г. Пермь, ул. Петропавловская, 43)

размещение объекта «Газопровод давлением до 1,2 Мпа, для размещения которого не требуется разрешения на строительство»

на землях государственная собственность на которые не разграничена

на срок 1 год

Местоположение: расположенных по адресу: Пермский край, Пермский м.о., п. Мулянка, ул. Весенняя, к дому 29

Приложение: схема предполагаемых к использованию земель или части земельного участка.

Особые условия использования:

- 1) При размещении газопровода учесть параметры ширины проезда улично-дорожной сети, во избежание сужения полосы отвода дороги.
- 2) При условии получения разрешения на производство земляных работ.

Заместитель председателя комитета

  
(подпись, печать)

М.В. Королева



# Схема предполагаемых к использованию земель или части земельного участка

Объект: Газопровод давлением до 1,2 Мпа, для размещения которого не требуется разрешения на строительство  
 Местоположение: расположенных по адресу: Пермский край, Пермский м.о.,  
 п. Мулянка, ул. Весенняя, к дому 29

Площадь земель или части земельного участка, кв.м.: 172

Категория земель: земли населенных пунктов

Вид разрешенного использования: -

Описание границ смежных землепользователей:

От точки н1 до точки н2 - земельный участок

с кадастровым номером 59:32:1220001:224

От точки н2 до точки н1 - земли общего пользования

Каталог координат, м

№ точки границы	X	Y
н1	494067.48	2239648.13
н2	494075.92	2239641.07
н3	494086.39	2239652.62
н4	494078.04	2239659.75
н1	494067.48	2239648.13

**Условные обозначения:**



- предполагаемый участок земель,  
 на которых планируется размещение объекта

- границы и номер земельного участка,  
 сведения о которых внесены в ЕГРН

- границы и номер объекта капитального  
 строительства, сведения о которых внесены в ЕГРН

- граница кадастрового квартала

59:32-6.553

:3У1

● н1


59:32:1220001

- зоны с особыми условиями использования территории, сведения о которых внесены в ЕГРН

- обозначение запрашиваемого земельного участка

- характерная точка границ земель или части земельного участка

- номер кадастрового квартала

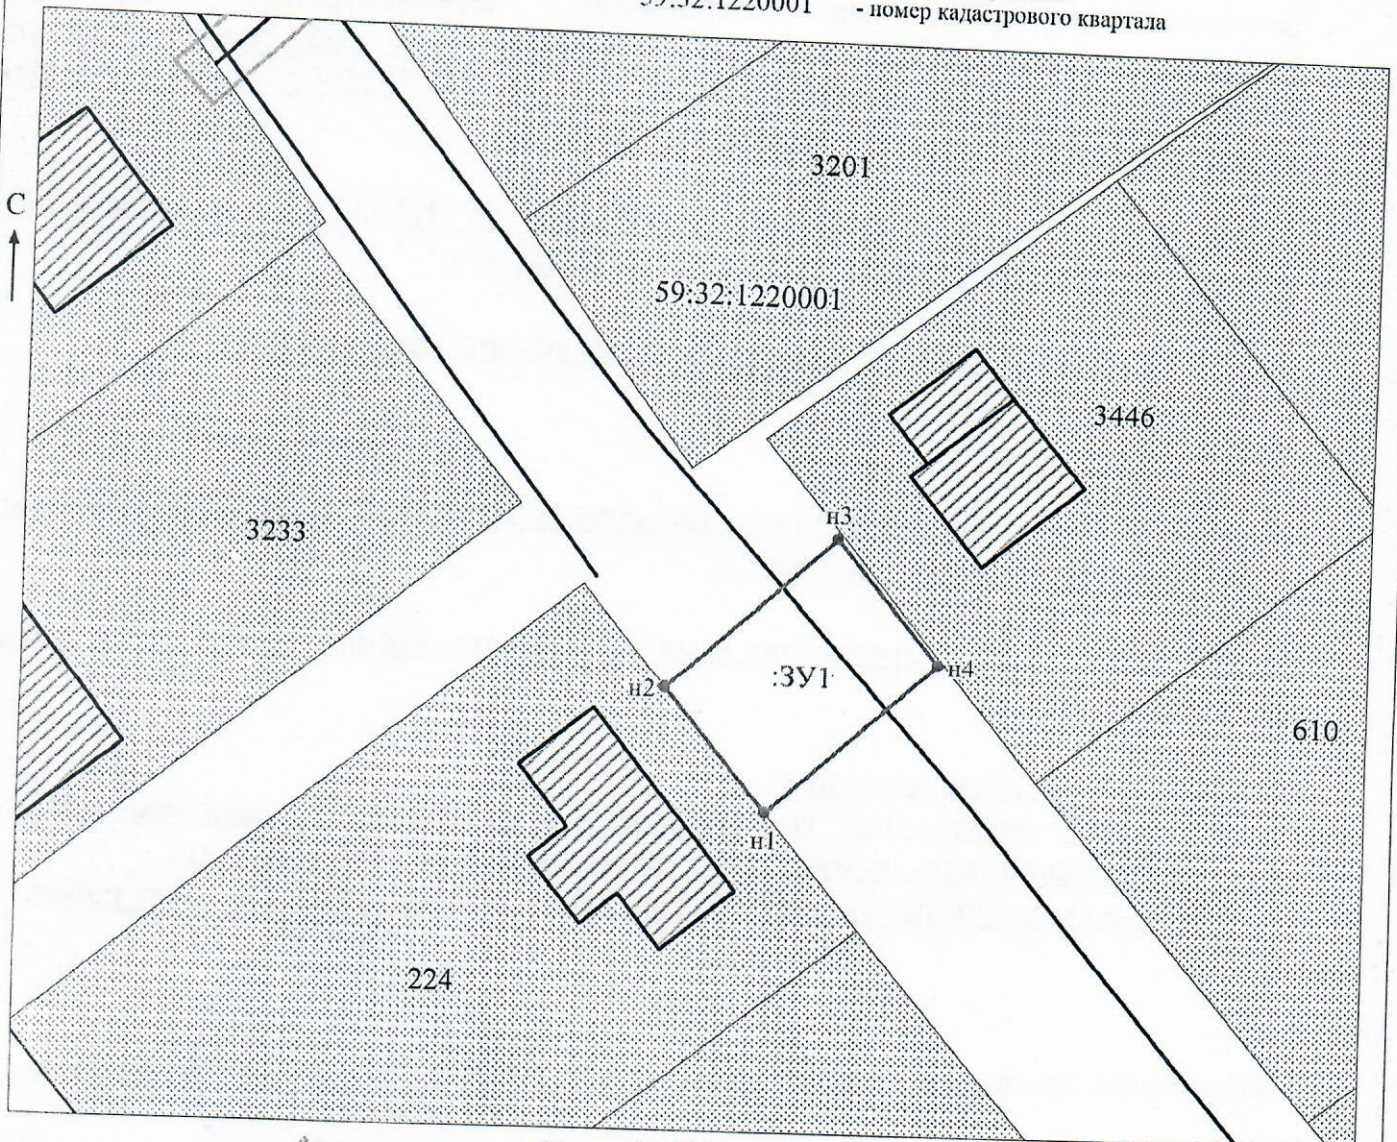

Заявитель:

*Захарова Е. Л.*

Масштаб 1:500

/Захарова Е. Л.

МСК-59

МП

(подпись, расшифровка подписи)

(для юридических лиц  
 и индивидуальных предпринимателей)