



**КОМИТЕТ ИМУЩЕСТВЕННЫХ ОТНОШЕНИЙ
АДМИНИСТРАЦИИ ПЕРМСКОГО МУНИЦИПАЛЬНОГО ОКРУГА**

РЕШЕНИЕ
о размещении объектов № 1533

Пермский край
Пермский муниципальный округ

20.06.2025

Комитет имущественных отношений администрации Пермского муниципального округа разрешает Акционерному обществу «Газпром газораспределение Пермь» (ИНН 5902183841, ОГРН 2125902017723, почтовый адрес: 614000, г. Пермь, ул. Петропавловская, 43)

размещение объекта «газопровод-ввод до границы земельного участка по адресу: Мостовая ул. 14, Мокино д. (газопровод давлением до 1,2 Мпа, для размещения которого не требуется разрешения на строительства)»

на землях государственная собственность на которые не разграничена

на срок: 1 год

Местоположение: Пермский край, Пермский муниципальный округ, д. Мокино, ул. Мостовая.

Приложение: схема предполагаемых к использованию земель или части земельного участка.

Особые условия использования:

1. При размещении объекта учесть параметры ширины проезда улично-дорожной сети, во избежание сужения полосы отвода дороги.
2. Получение разрешения на производство земляных работ.

Заместитель председателя комитета


(подпись, печать)


М.В. Королева

Схема предполагаемых к использованию земель или части земельного участка

Объект: Газопровод-ввод до границы земельного участка по адресу: Мостовая ул 14, Мокино д

Местоположение: Пермский край, м.о. Пермский, д. Мокино, ул. Мостовая

Площадь земель или части земельного участка, кв.м. **30**


Категория земель: земли населённых пунктов

Вид разрешенного использования: отсутствует

Обозначение характерных точек границ	Координаты (МСК-59), м	
	X	Y
1	502291,99	2212815,80
2	502284,95	2212821,66
3	502284,91	2212823,22
4	502281,86	2212821,37
5	502284,45	2212818,42
6	502289,17	2212814,10

Описание границ смежных землепользователей:

от т.1 до т.3 земельный участок с кадастровым номером 59:32:0790001:305
от т.3 до т.4 земли общего пользования
от т.6 до т.1 земельный участок с кадастровым номером 59:32:0790001:1184
от т.4 до т.6 земельный участок с кадастровым номером 59:32:0790001:1184

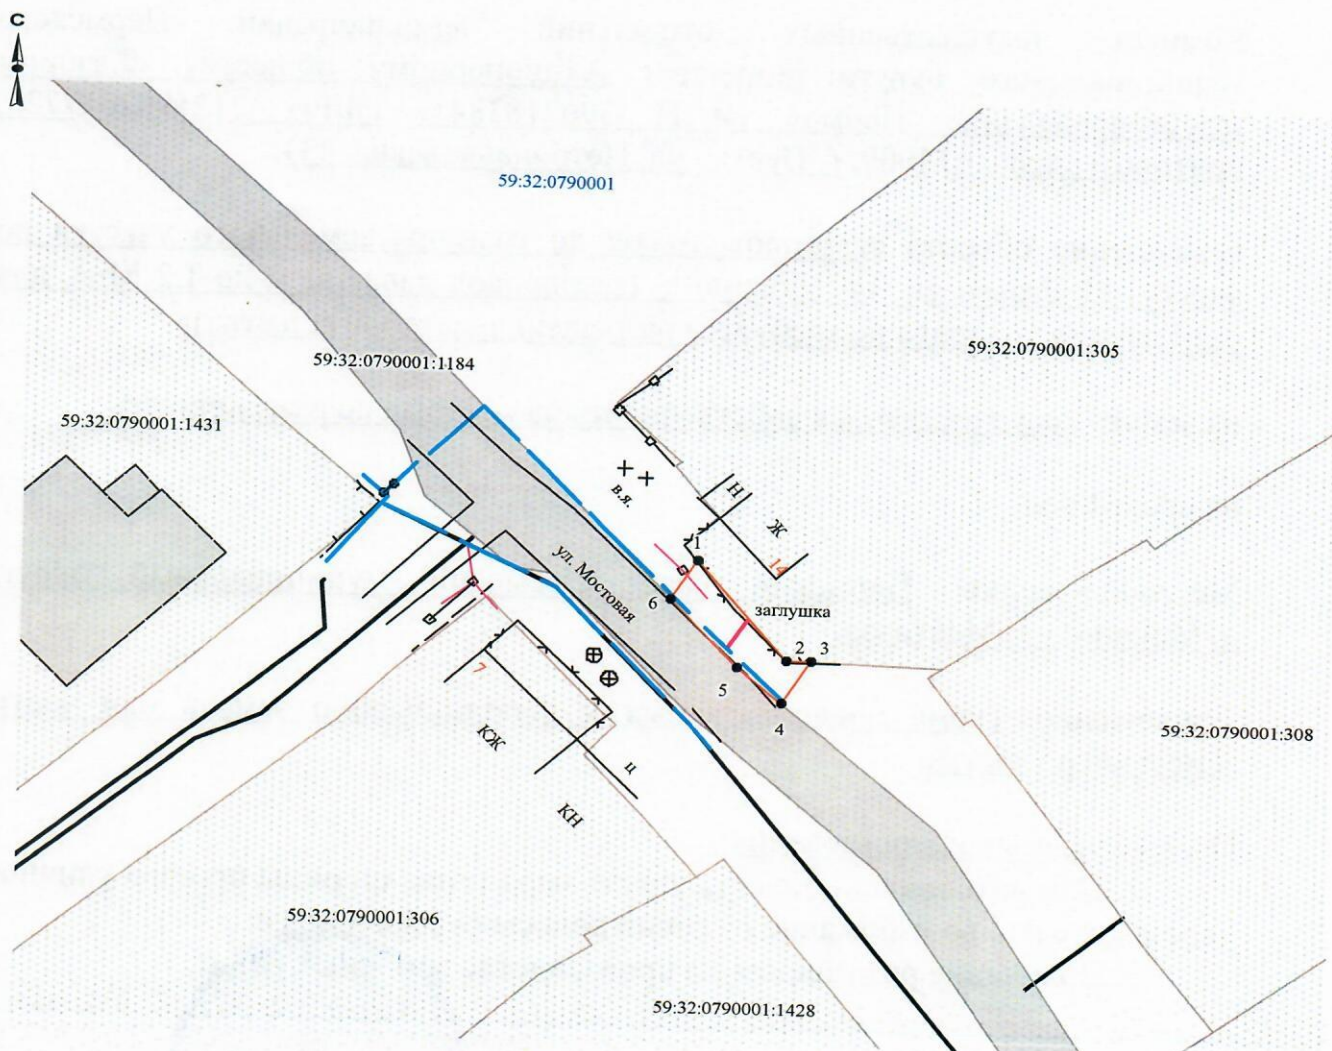

Масштаб 1:500

Заявитель О.В. Косачев

Верно

Условные обозначения:

- граница предполагаемых к использованию земель
- граница учтенных земельных участков
- граница кадастрового квартала
- проектируемый газопровод
- существующий газопровод

59:32:0790001:305 кадастровый номер земельного участка
59:32:0790001 номер кадастрового квартала