



**КОМИТЕТ ИМУЩЕСТВЕННЫХ ОТНОШЕНИЙ
АДМИНИСТРАЦИИ ПЕРМСКОГО МУНИЦИПАЛЬНОГО ОКРУГА**

РЕШЕНИЕ
о размещении объектов № 1536

Пермский край
Пермский муниципальный округ

20.06.2025

Комитет имущественных отношений администрации Пермского муниципального округа разрешает Муниципальному учреждению «Управление капитального строительства Пермского муниципального округа Пермского края» (ИНН 5948031753, ОГРН 1075948000050, юридический адрес: 614506, Пермский край, Пермский район, д. Кондратово, ул. Камская, 5б) размещение объекта «Элементы благоустройства территории, в том числе малые архитектурные формы, за исключением некапитальных нестационарных строений и сооружений, рекламных конструкций, применяемых как составные части благоустройства территории» на землях государственная собственность на которые не разграничена на срок 1 год.
Местоположение: севернее участка 59:32:0700001:2363, Пермский край, Пермский муниципальный округ, с. Башкултаево, ул. Мавлютова.

Приложение: схема предполагаемых к использованию земель или части земельного участка.

Особые условия использования:

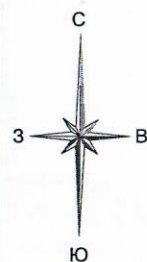
1. Без права возведения объектов капитального строительства, без права регистрации объектов капитального строительства, без права возведения ограждения, с правом свободного доступа неограниченного круга лиц.
2. В соответствии с абз. 2 п. 8.2. Положения о порядке и условиях размещения объектов на землях или земельных участках, находящихся в государственной или муниципальной собственности, на территории Пермского края без предоставления земельных участков и установления сервитутов, публичного сервитута, утвержденного постановлением Правительства Пермского края от 22.07.2015 № 478-п, при прекращении действия решения о размещении объектов размещенные объекты демонтируются заявителем за счет собственных средств в срок не позднее 14 календарных дней с даты получения письма Комитета имущественных отношений администрации Пермского муниципального округа о прекращении действия решения о размещении объектов.

Заместитель председателя комитета



(подпись, печать)

М.В. Королева





Масштаб 1:500

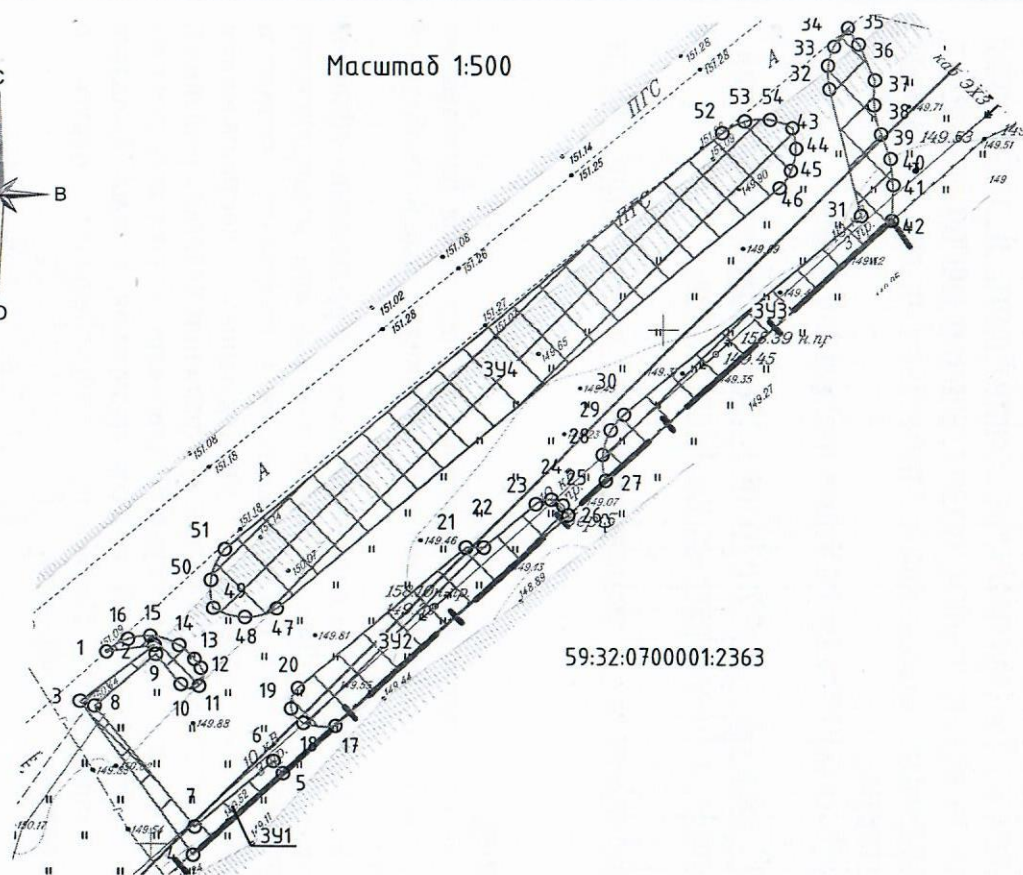

59:32:0700001:2363

Условные обозначения:

- Вновь образованная часть границы благоустройства;
- Граница земельного участка 59:32:0700001:2363;
- 2 — Надписи номеров вновь образованных характерных точек;
- 391 — Номер образуемого земельного участка;
- 59:01:1713120 — Номер кадастрового квартала;
- 2363 — Кадастровый номер земельного участка;
- ▨ — Образованная часть благоустройства.

Описание границ смежных землепользователей

4-5; 17-26; 27-42 — земли 59:32:0700001:2363, Пермский край, р-н Пермский, с.п. Култаевское с. Башкултаево, ул. Мавлютова.

Заявитель _____

Схема предполагаемых к использованию земель и части земельного участка

Объект <<Элементы благоустройства территории, в том числе малые архитектурные формы, за исключением некапитальных нестационарных строений и сооружений, рекламных конструкций, применяемых как составные части благоустройства территории>>; Местоположение: севернее участка 59:32:0700001:2363, Пермский край, р-н Пермский, с.п. Култаевское с. Башкултаево, ул. Мавлютова. Площадь земель или части земельного участка: 923 кв.м. Категория земель: Земли населённых пунктов Вид разрешенного использования: Элементы благоустройства территории, в том числе малые архитектурные формы, за исключением некапитальных нестационарных строений и сооружений, рекламных конструкций, применяемых как составные части благоустройства территории.

МСК-59

Каталог координат 391,м		
№ точки границы	X	Y
1	499868.7325	2211345.6041
2	499869.3814	2211350.2364
3	499863.9082	2211343.0441
4	499848.9426	2211354.1163
5	499856.8841	2211362.8847
6	499858.0909	2211361.9406
7	499851.6891	2211354.2713
8	499863.4337	2211344.4677
9	499868.4894	2211350.4080
10	499865.5510	2211352.8540
11	499865.4119	2211354.6379
12	499867.1611	2211354.8446
13	499868.0271	2211354.1671
14	499869.3631	2211352.6922
15	499870.2662	2211349.8308
16	499869.9597	2211347.6723

Площадь земельного участка 391 — 67м2

Каталог координат 392, м		
№ точки границы	X	Y
17	499861.5393	2211368.0254
18	499861.8334	2211364.9009
19	499863.2305	2211363.6718
20	499865.2365	2211364.3336
21	499878.9275	2211380.7288
22	499878.9275	2211382.4453
23	499883.1445	2211387.4971
24	499883.5914	2211389.0446
25	499883.0154	2211390.2009
26	499882.0904	2211390.7200

Площадь земельного участка 391 — 139м2

МСК-59

Каталог координат 393,м		
№ точки границы	X	Y
27	499885.4237	2211394.4009
28	499887.9479	2211394.1119
29	499890.3206	2211394.8988
30	499891.8229	2211396.1770
31	499911.1721	2211419.3155
32	499923.5837	2211416.0695
33	499925.8498	2211415.9144
34	499927.7503	2211416.4978
35	499929.5383	2211417.8964
36	499927.9664	2211418.9398
37	499924.5076	2211420.5560
38	499922.0602	2211420.5058
39	499919.1935	2211421.2130
40	499916.7981	2211422.1587
41	499914.1922	2211422.4167
42	499910.7000	2211422.3135

Площадь земельного участка 391 — 174м2

Каталог координат 394,м		
№ точки границы	X	Y
43	499919.7845	2211412.4666
44	499917.7396	2211412.7889
45	499915.6155	2211412.3402
46	499913.8893	2211411.2314
47	499872.9836	2211362.2171
48	499872.1190	2211359.1130
49	499873.0293	2211356.0220
50	499875.7411	2211355.7697
51	499878.7209	2211357.1120
52	499919.2742	2211405.5796
53	499920.4324	2211407.7745
54	499920.5879	2211410.2594

Площадь земельного участка 391 — 543м2