



**КОМИТЕТ ИМУЩЕСТВЕННЫХ ОТНОШЕНИЙ  
АДМИНИСТРАЦИИ ПЕРМСКОГО МУНИЦИПАЛЬНОГО ОКРУГА**

**РЕШЕНИЕ**  
о размещении объектов № 1537

Пермский край  
Пермский муниципальный округ

20.06.2025

Комитет имущественных отношений администрации Пермского муниципального округа разрешает Муниципальному учреждению «Управление капитального строительства Пермского муниципального округа Пермского края» (ИНН 5948031753, ОГРН 1075948000050, юридический адрес: 614506, Пермский край, Пермский район, д. Кондратово, ул. Камская, 5б) размещение объекта «Проезды, в том числе вдольтрассовые, и подъездные дороги, для размещения которых не требуется разрешения на строительство» на землях государственная собственность на которые не разграничена на срок 1 год.

Местоположение: севернее участка 59:32:0700001:2363, Пермский край, Пермский муниципальный округ, с. Башкултаево, ул. Мавлютова.

Приложение: схема предполагаемых к использованию земель или части земельного участка.

Особые условия использования:



1. Без права возведения объектов капитального строительства, без права регистрации объектов капитального строительства, без права возведения ограждения, с правом свободного доступа неограниченного круга лиц.
2. В соответствии с абз. 2 п. 8.2. Положения о порядке и условиях размещения объектов на землях или земельных участках, находящихся в государственной или муниципальной собственности, на территории Пермского края без предоставления земельных участков и установления сервитутов, публичного сервитута, утвержденного постановлением Правительства Пермского края от 22.07.2015 № 478-п, при прекращении действия решения о размещении объектов размещенные объекты демонтируются заявителем за счет собственных средств в срок не позднее 14 календарных дней с даты получения письма Комитета имущественных отношений администрации Пермского муниципального округа о прекращении действия решения о размещении объектов.

Заместитель председателя комитета

  
(подпись, печать)

  
М.В. Королева

Масштаб 1:500

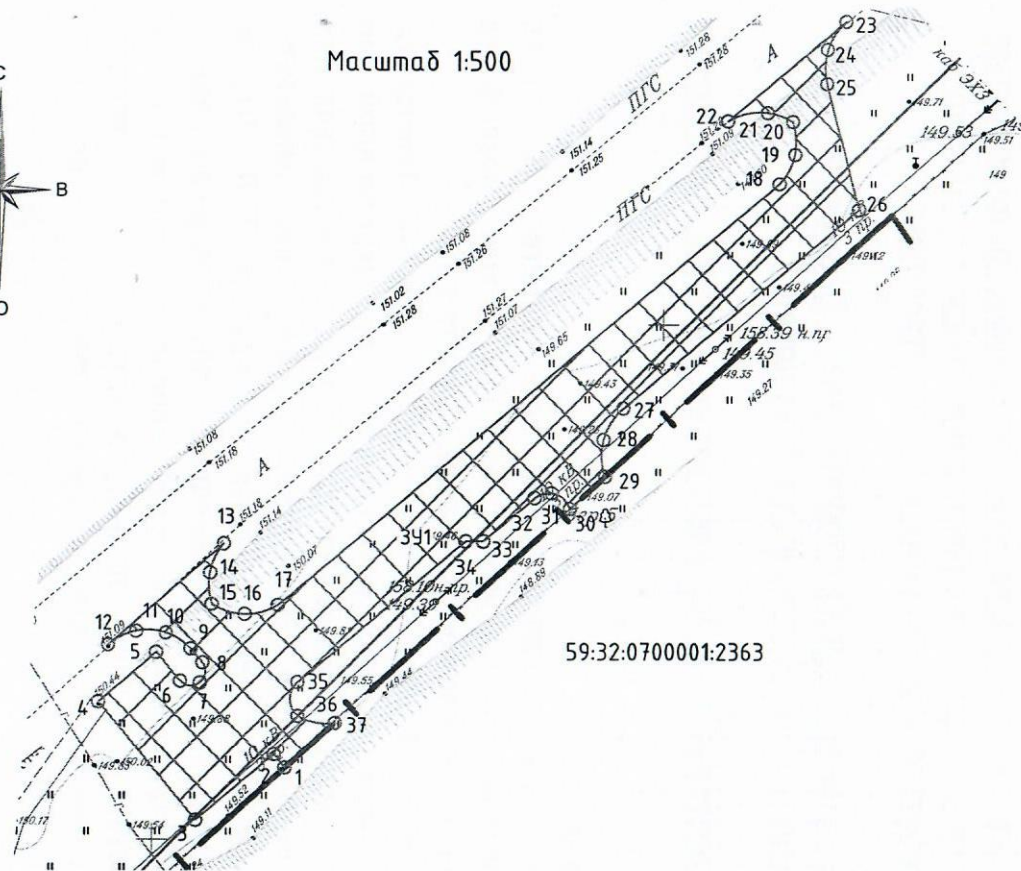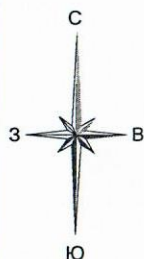

59:32:0700001:2363

Условные обозначения:

- — — — — -Вновь образованная часть границы проездов;
- — — — — -Граница земельного участка 59:32:0700001:2363;
- 2 - Надписи номеров вновь образованных характерных точек;
- ЗУ1 - Номер образуемого земельного участка;
- 59:01:1713120 - Номер кадастрового квартала;
- 2363 - Кадастровый номер земельного участка;
- ▨ - Образованная часть благоустройства.

Описание границ смежных землепользователей

1-37; 30-29 -земли 59:32:0700001:2363, Пермский край, р-н Пермский, с.п. Култаевское с. Башкултаево, ул. Мавлютова.

Заявитель \_\_\_\_\_

Схема предполагаемых к использованию земель и части земельного участка

Объект <<Проезды в т.ч. вдольтрассовые, подъездные дороги, для размещения которых не требуется разрешения на строительство>>;  
 Местоположение: севернее участка 59:32:0700001:2363, Пермский край,, р-н Пермский, с.п. Култаевское с. Башкултаево, ул. Мавлютова.  
 Площадь земель или части земельного участка: 861 кв.м.  
 Категория земель:Земли населённых пунктов  
 Вид разрешенного использования: Проезды в т.ч. вдольтрассовые, подъездные дороги, для размещения которых не требуется разрешения на строительство.

МСК-59

Каталог координат ЗУ1, м (начало)		
№точки границы	X	Y
1	499856.9850	2211362.9962
2	499858.3052	2211361.9634
3	499851.9004	2211354.2903
4	499863.4158	2211344.6781
5	499868.2736	2211350.3860
6	499865.4549	2211352.7388
7	499865.2827	2211354.7174
8	499867.2535	2211354.9628
9	499868.6000	2211353.8000
10	499870.1464	2211351.3235
11	499870.3133	2211348.3830
12	499868.9543	2211345.6273
13	499878.8278	2211357.0061
14	499876.0275	2211355.6650
15	499872.9586	2211355.8169
16	499871.9692	2211359.0909
17	499872.8615	2211362.3049
18	499913.7803	2211411.3348
19	499916.6565	2211412.8171
20	499919.8843	2211412.5905

Каталог координат ЗУ1, м (окончание)		
№точки границы	X	Y
21	499920.7580	2211410.1231
22	499919.9216	2211406.2269
23	499929.6519	2211417.7984
24	499926.8909	2211415.9881
25	499923.5902	2211415.9125
26	499911.2262	2211419.1463
27	499891.9380	2211396.0808
28	499888.9091	2211394.1398
29	499885.3145	2211394.2803
30	499882.2036	2211390.8449
31	499883.7386	2211389.0756
32	499883.2597	2211387.4009
33	499879.0775	2211382.3910
34	499879.0775	2211380.6744
35	499865.3516	2211364.2375
36	499862.0464	2211364.2431
37	499861.3638	2211367.8834

Площадь земельного участка ЗУ1 - 861м2