



**КОМИТЕТ ИМУЩЕСТВЕННЫХ ОТНОШЕНИЙ
АДМИНИСТРАЦИИ ПЕРМСКОГО МУНИЦИПАЛЬНОГО ОКРУГА**

РЕШЕНИЕ
о размещении объектов № 1540

Пермский край
Пермский муниципальный округ

20.06.2025

Комитет имущественных отношений администрации Пермского муниципального округа разрешает Акционерному обществу «Газпром газораспределение Пермь» (ИНН 5902183841, ОГРН 1025900512670, почтовый адрес: 614000, г. Пермь, ул. Петропавловская, 43)

размещение объекта «Газопровод давлением до 1,2 Мпа, для размещения которого не требуется разрешения на строительство»

на землях муниципальной собственности.

на срок: 1 год.

Местоположение: расположенных по адресу: Пермский край, Пермский м.о., д. Косотуриха, ул. Майская, к дому 15.

Приложение: схема предполагаемых к использованию земель или части земельного участка.

Особые условия использования:

- 1) При размещении газопровода учесть параметры ширины проезда улично-дорожной сети, во избежание сужения полосы отвода дороги.
- 2) При условии получения разрешения на производство земляных работ.

Заместитель председателя комитета


(подпись, печать)

М.В. Королева



Схема предполагаемых к использованию земель или части земельного участка

Объект: Газопровод давлением до 1,2 Мпа, для размещения которого не требуется разрешения на строительство

Местоположение: расположенных по адресу: Пермский край, Пермский м.о., д. Косотуриха, ул. Майская, к дому 15

Каталог координат, м

Площадь земель или части земельного участка, кв.м.: 761

Категория земель: земли населенных пунктов

Вид разрешенного использования: -

Описание границ смежных землепользователей:

От точки н1 до точки н2 - земельный участок с кадастровым номером 59:32:4070004:6774

От точки н2 до точки н3 - земельный участок с кадастровым номером 59:32:4070004:6773

От точки н3 до точки н4 - земельный участок с кадастровым номером 59:32:4070004:6772

От точки н4 до точки н5 - земельный участок с кадастровым номером 59:32:4070004:3550

От точки н5 до точки н6 - земельный участок с кадастровым номером 59:32:4070004:3582

От точки н6 до точки н7 - земельный участок с кадастровым номером 59:32:4070004:6812

От точки н7 до точки н8 - земельный участок с кадастровым номером 59:32:4070004:6809

От точки н8 до точки н9 - земельный участок с кадастровым номером 59:32:4070004:3564

От точки н9 до точки н10 - земельный участок с кадастровым номером 59:32:4070004:3563

От точки н10 до точки н1 - земельный участок с кадастровым номером 59:32:4070004:6775

№ точки границы	X	Y
н1	503712.58	2211148.91
н2	503730.26	2211163.51
н3	503749.53	2211179.44
н4	503768.80	2211195.36
н5	503778.04	2211202.99
н6	503772.34	2211209.88
н7	503758.01	2211198.05
н8	503741.83	2211184.69
н9	503720.22	2211166.85
н10	503706.81	2211155.78
н1	503712.58	2211148.91

От точки н7 до точки н8 - земельный участок с кадастровым номером 59:32:4070004:6809

От точки н8 до точки н9 - земельный участок с кадастровым номером 59:32:4070004:3564

От точки н9 до точки н10 - земельный участок с кадастровым номером 59:32:4070004:3563

От точки н10 до точки н1 - земельный участок с кадастровым номером 59:32:4070004:3582

Условные обозначения:




- предполагаемый участок земель, на которых планируется размещение объекта
- границы и номер земельного участка, сведения о которых внесены в ЕГРН
- границы и номер объекта капитального строительства, сведения о которых внесены в ЕГРН
- граница кадастрового квартала

59:32-6.553

:3У1

н1

- зоны с особыми условиями использования территории, сведения о которых внесены в ЕГРН
- обозначение запрашиваемого земельного участка
- характерная точка границ земель или части земельного участка
- номер кадастрового квартала

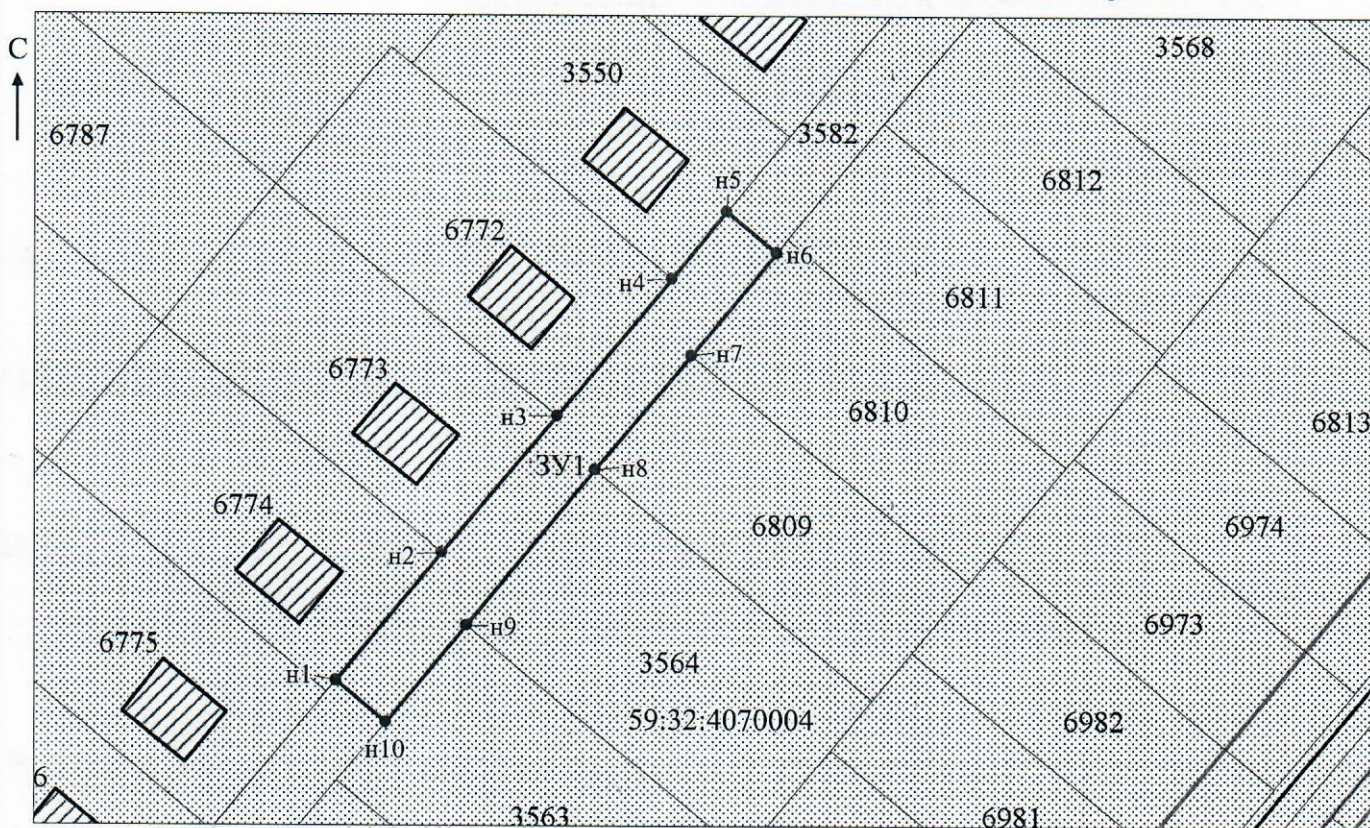

Заявитель:

Захарова

Масштаб 1:1000

/Захарова Е. Л.

МСК-59

МП

(подпись, расшифровка подписи)

(для юридических лиц и индивидуальных предпринимателей)