



**КОМИТЕТ ИМУЩЕСТВЕННЫХ ОТНОШЕНИЙ  
АДМИНИСТРАЦИИ ПЕРМСКОГО МУНИЦИПАЛЬНОГО ОКРУГА**

**РЕШЕНИЕ**

о размещении объектов № 1541

Пермский край  
Пермский муниципальный округ

20.06.2025

Комитет имущественных отношений администрации Пермского муниципального округа разрешает Акционерному обществу «Газпром газораспределение Пермь» (ИНН 5902183841, ОГРН 1025900512670, почтовый адрес: 614000, г. Пермь, ул. Петропавловская, 43)

размещение объекта «Газопровод давлением до 1,2 Мпа, для размещения которого не требуется разрешения на строительство»

на землях муниципальной собственности.

на срок: 1 год.

Местоположение: расположенных по адресу: Пермский край, Пермский м.о., п. Протасы, ул. Ясная, к дому 2.

Приложение: схема предполагаемых к использованию земель или части земельного участка.

Особые условия использования:

1) При размещении газопровода учесть параметры ширины проезда улично-дорожной сети, во избежание сужения полосы отвода дороги.

2) При условии получения разрешения на производство земляных работ.

Заместитель председателя комитета

  
(подпись, печать)



М.В. Королева

## Схема предполагаемых к использованию земель или части земельного участка

Объект: Газопровод давлением до 1,2 Мпа, для размещения которого не требуется разрешения на строительство

Местоположение: расположенный по адресу: Пермский край, м.о. Пермский,  
п. Протасы, ул. Ясная, к дому 2

Площадь земель или части земельного участка, кв.м.: 370

Категория земель: земли населенных пунктов

Вид разрешенного использования: -

От точки н1 до точки н2 - земельный участок  
с кадастровым номером 59:32:3250001:23345

От точки н2 до точки н4 - земельный участок  
с кадастровым номером 59:32:3250001:23346

От точки н4 до точки н5 - земельный участок  
с кадастровым номером 59:32:3250001:8184

От точки н5 до точки н1 - земельный участок  
с кадастровым номером 59:32:3250001:8840

Условные обозначения:

Каталог координат, м

№ точки границы	X	Y
н1	504031.40	2207412.15
н2	504018.49	2207409.23
н3	504012.71	2207407.92
н4	503995.55	2207400.86
н5	503991.85	2207399.33
н6	503992.35	2207393.51
н7	504004.33	2207394.53
н8	504033.56	2207404.40
н1	504031.40	2207412.15

**23345**

- границы и номер земельного участка, сведения о которых внесены в ЕГРН



- предполагаемый участок земель, на которых планируется размещение объекта

**23632**

- границы и номер объекта капитального строительства, сведения о которых внесены в ЕГРН

**59:32-6.553**

- зоны с особыми условиями использования территории, сведения о которых внесены в ЕГРН

:ЗУ1

- обозначение запрашиваемого земельного участка


● н1

- характерная точка границ земель или части земельного участка

59:32:3250001

- номер кадастрового квартала

С  
↑

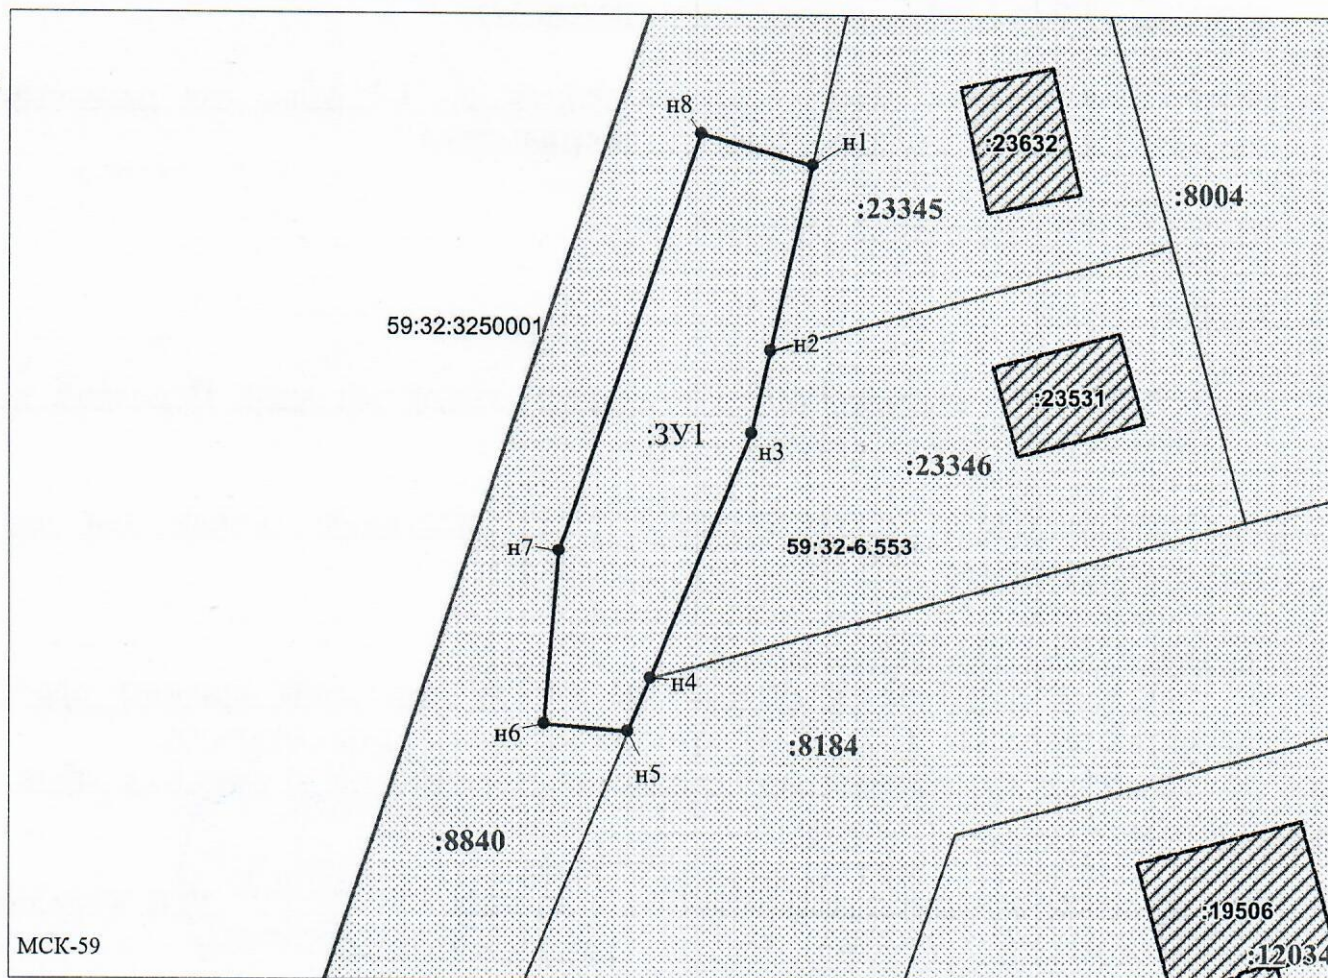

МСК-59

Масштаб 1:500

/ Горбунова А.П.

Заявитель: \_\_\_\_\_

МП

(подпись, расшифровка подписи)

(для юридических лиц  
и индивидуальных предпринимателей)