



**КОМИТЕТ ИМУЩЕСТВЕННЫХ ОТНОШЕНИЙ  
АДМИНИСТРАЦИИ ПЕРМСКОГО МУНИЦИПАЛЬНОГО ОКРУГА**

**РЕШЕНИЕ**

о размещении объектов № 1542

Пермский край  
Пермский муниципальный округ

20.06.2025

Комитет имущественных отношений администрации Пермского муниципального округа разрешает Акционерному обществу «Газпром газораспределение Пермь» (ИНН 5902183841, ОГРН 1025900512670, почтовый адрес: 614000, г. Пермь, ул. Петропавловская, 43)

размещение объекта «Газопровод давлением до 1,2 Мпа, для размещения которого не требуется разрешения на строительства»

на землях муниципальной собственности.

на срок 1 год.

Местоположение: расположенных по адресу: Пермский край, Пермский м.о., д. Горская, ул. Молодежная, к дому 2.

Приложение: схема предполагаемых к использованию земель или части земельного участка.

Особые условия использования:

1) При размещении газопровода учесть параметры ширины проезда улично-дорожной сети, во избежание сужения полосы отвода дороги.

2) При условии получения разрешения на производство земляных работ.

Заместитель председателя комитета

  
(подпись, печать)

М.В. Королева



## Схема предполагаемых к использованию земель или части земельного участка

Объект: Газопровод давлением до 1,2 Мпа, для размещения которого не требуется разрешения на строительство

Местоположение: расположенный по адресу: Пермский край, м.о. Пермский, д Горская, ул Молодежная, к дому 2

Площадь земель или части земельного участка, кв.м.: 152

Категория земель: земли населенных пунктов

Вид разрешенного использования: -

От точки н1 до точки н2 - земельный участок с кадастровым номером 59:32:3530001:737


От точки н2 до точки н1 - земельный участок с кадастровым номером 59:32:3530001:784

Каталог координат, м

№ точки границы	X	Y
н1	527303.42	2254623.40
н2	527295.55	2254631.01
н3	527285.89	2254621.15
н4	527293.89	2254613.51
н1	527303.42	2254623.40

### Условные обозначения:

- |   |  |
|---|--|
| <p> :737 - границы и номер земельного участка, сведения о которых внесены в ЕГРН</p> <p> - предполагаемый участок земель, на которых планируется размещение объекта</p> <p> :1192 - границы и номер объекта капитального строительства, сведения о которых внесены в ЕГРН</p> <p> - граница кадастрового квартала</p> | <p> 59:32-6.918 - зоны с особыми условиями использования территории, сведения о которых внесены в ЕГРН</p> <p>:ЗУ1 - обозначение запрашиваемого земельного участка</p> <p>● н1 - характерная точка границ земель или части земельного участка</p> <p>59:32:3530001 - номер кадастрового квартала</p> |
|---|--|

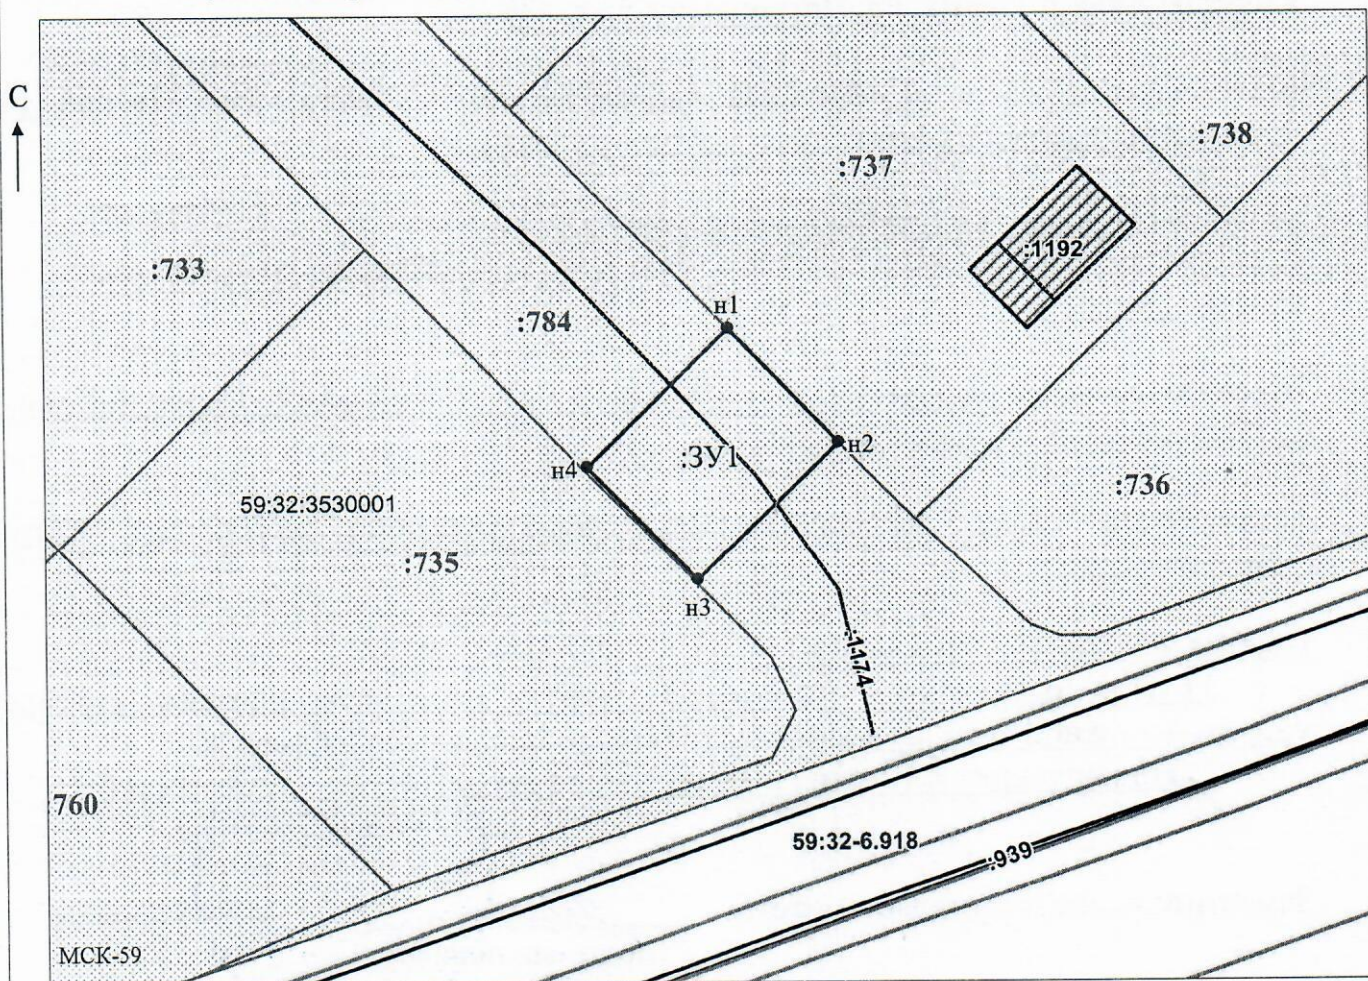

Заявитель: \_\_\_\_\_

МП

(для юридических лиц и индивидуальных предпринимателей)

Масштаб 1:500  
/ Горбунова А.П.

(подпись, расшифровка подписи)