



**КОМИТЕТ ИМУЩЕСТВЕННЫХ ОТНОШЕНИЙ
АДМИНИСТРАЦИИ ПЕРМСКОГО МУНИЦИПАЛЬНОГО ОКРУГА**

РЕШЕНИЕ

о размещении объектов № 1543

Пермский край
Пермский муниципальный округ

20.06.2025

Комитет имущественных отношений администрации Пермского муниципального округа разрешает Акционерному обществу «Газпром газораспределение Пермь» (ИНН 5902183841, ОГРН 1025900512670, почтовый адрес: 614000, г. Пермь, ул. Петропавловская, 43)

размещение объекта «Газопровод давлением до 1,2 Мпа, для размещения которого не требуется разрешения на строительство»

на землях муниципальной собственности.

на срок: 1 год.

Местоположение: расположенных по адресу: Пермский край, Пермский м.о., п. Протасы, ул. Рубиновая, к дому 14а.

Приложение: схема предполагаемых к использованию земель или части земельного участка.

Особые условия использования:

- 1) При размещении газопровода учесть параметры ширины проезда улично-дорожной сети, во избежание сужения полосы отвода дороги.
- 2) При условии получения разрешения на производство земляных работ.

Заместитель председателя комитета

(подпись, печать)

М.В. Королева



Схема предполагаемых к использованию земель или части земельного участка

Объект: Газопровод давлением до 1,2 Мпа, для размещения которого не требуется разрешения на строительство
Местоположение: расположенный по адресу: Пермский край, м.о. Пермский, п Протасы, ул. Рубиновая, к дому 14а

Площадь земель или части земельного участка, кв.м.: 44

Категория земель: земли населенных пунктов

Вид разрешенного использования: -

От точки н1 до точки н2 - земельный участок
с кадастровым номером 59:32:4070004:3425

От точки n2 до точки n3 - земельный участок
с кадастровым номером 59:32:4070004:3426

От точки н3 до точки н1 - земельный участок
с кадастровым номером 59:32:4070004:686

Каталог координат, м

№ точки границы	X	Y
н1	502418.46	2209102.44
н2	502420.96	2209100.74
н3	502421.82	2209100.16
н4	502427.76	2209109.54
н5	502424.40	2209111.63
н1	502418.46	2209102.44

Условные обозначения:

3425 - границы и номер земельного участка, сведения о которых внесены в ЕГРН

- предполагаемый участок земель,
на которых планируется размещение объекта

7428 - границы и номер объекта капитального строительства, сведения о которых внесены в ЕГРН

- граница кадастрового квартала

59:32-6.553

- зоны с особыми условиями использования территории, сведения о которых внесены в ЕГРН
- обозначение запрашиваемого земельного участка


:3y1

- характерная точка границ земель или части земельного участка

И1

59:32:4070004

- номер кадастрового квартала

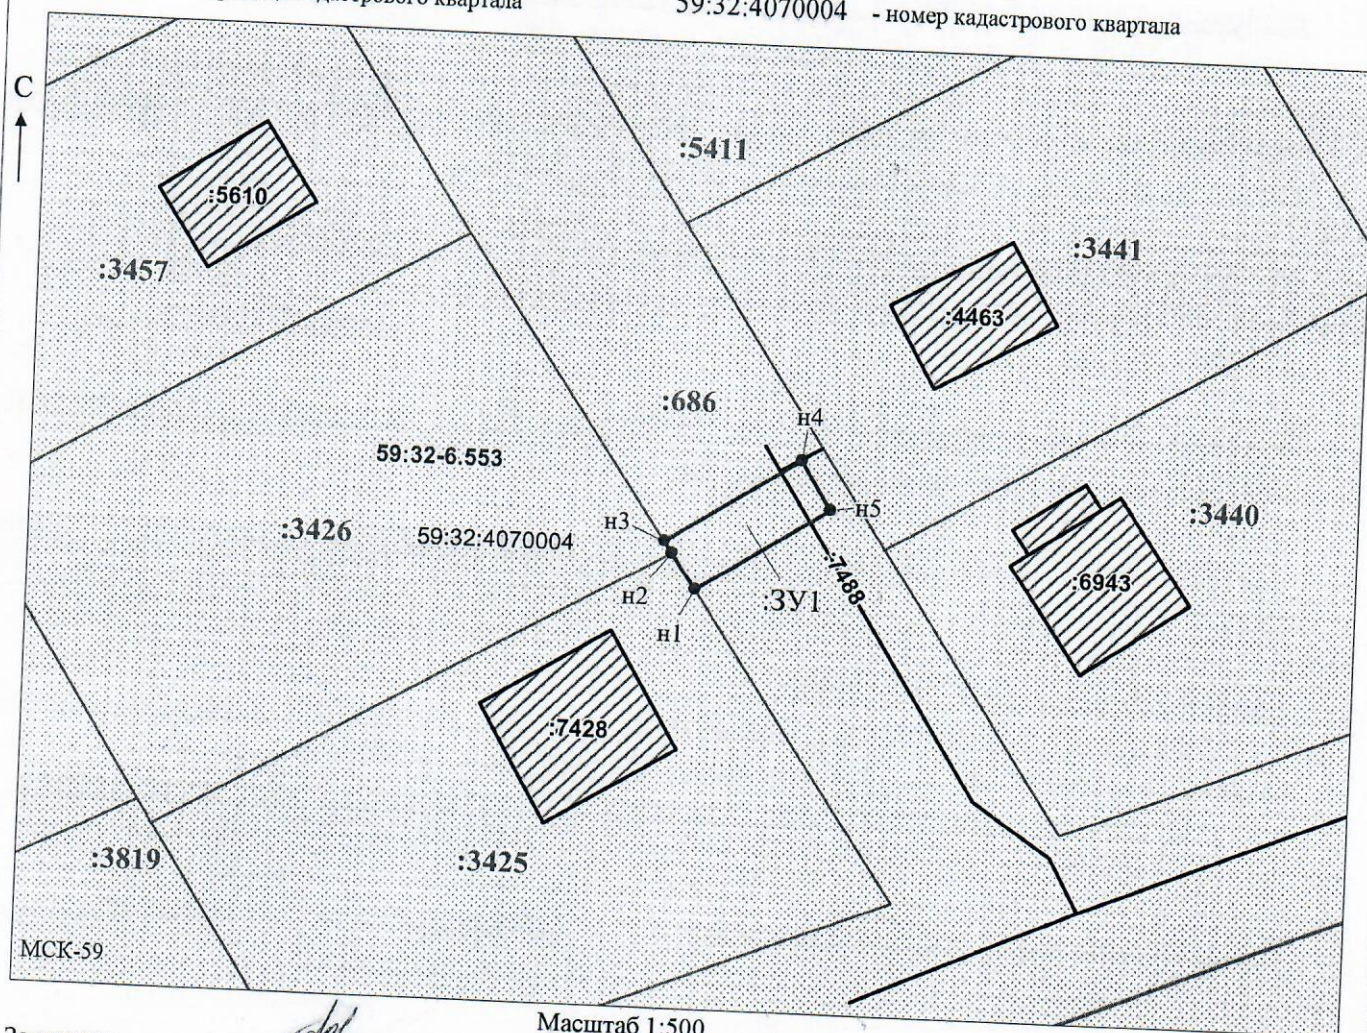

Заявитель:

МП

(для юридических лиц)

и индивидуальных предпринимателей)

Масштаб 1:500

/ Горбунова А.П.

(подпись, расшифровка подписи)