



**КОМИТЕТ ИМУЩЕСТВЕННЫХ ОТНОШЕНИЙ
АДМИНИСТРАЦИИ ПЕРМСКОГО МУНИЦИПАЛЬНОГО ОКРУГА**

РЕШЕНИЕ

о размещении объектов № 1556

Пермский край
Пермский муниципальный округ

24.06.2025

Комитет имущественных отношений администрации Пермского муниципального округа разрешает Акционерному обществу «Газпром газораспределение Пермь» (ИНН 5902183841, ОГРН 1025900512670, почтовый адрес: 614000, г. Пермь, ул. Петропавловская, 43)

размещение объекта «Газопровод давлением до 1.2 Мпа, для размещения которого не требуется разрешения на строительство»

на землях муниципальной собственности

на срок 1 год

Местоположение: Пермский край, Пермский м.о., д. Кондратово, ул. Шоссейная, к дому 1В

Приложение: схема предполагаемых к использованию земель или части земельного участка.

Особые условия использования:

- 1) При размещении газопровода учесть параметры ширины проезда улично-дорожной сети, во избежание сужения полосы отвода дороги.
- 2) При условии получения разрешения на производство земляных работ.

Заместитель председателя комитета


(подпись, печать)

М.В. Королева

Схема предполагаемых к использованию земель или части земельного участка

Объект: Газопровод давлением до 1,2 Мпа, для размещения которого не требуется разрешения на строительство
 Местоположение: расположенных по адресу: Пермский край, Пермский м.о. д. Кондратово, ул. Шоссейная, к дому 1В
 Площадь земель или части земельного участка, кв.м.: 1187
 Категория земель: земли населенных пунктов
 Вид разрешенного использования: -

Каталог координат, м


№ точки границы	X	Y

представлен на отдельном листе

Условные обозначения:

- :678 - границы и номер земельного участка, сведения о которых внесены в ЕГРН
- :802 - границы и номер объекта капитального строительства, сведения о которых внесены в ЕГРН
- граница кадастрового квартала
- предполагаемый участок земель, на которых планируется размещение объекта
- 59:09-6.1820 - зоны с особыми условиями использования территории, сведения о которых внесены в ЕГРН
- :3У1 - обозначение запрашиваемого земельного участка
- н1 - характеристика точки границ земель или части земельного участка
- 59:32:0630005 - номер кадастрового квартала

Описание границ смежных землепользователей:
 представлено на отдельном листе

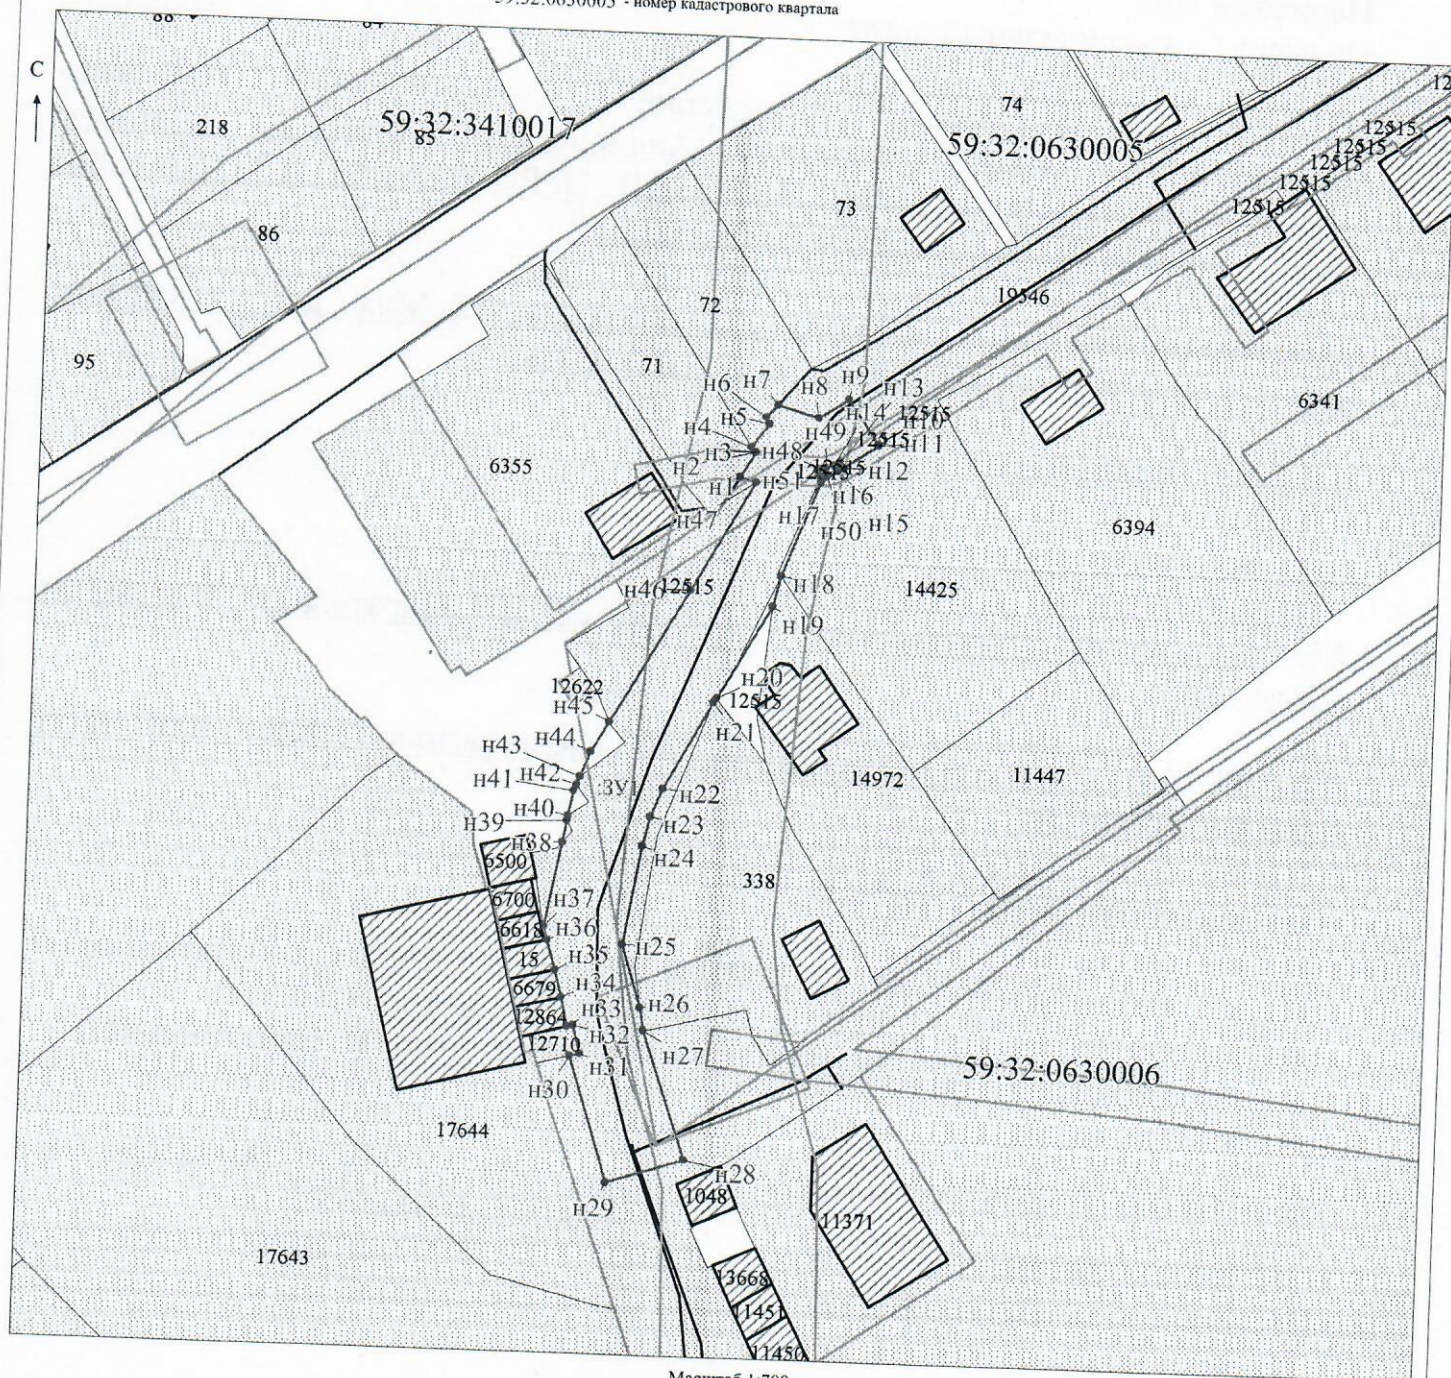

Заявитель: _____ / Захарова Е. Л.

Масштаб 1:700

МСК-59

МП _____ (подпись, расшифровка подписи)
 (для юридических лиц
 и индивидуальных предпринимателей)

Приложение к решению о размещении объектов от 24.06.2025 № 1556

Обозначение характерных точек границ	Координаты, м	
	X	Y
1	2	3
н1	515100.50	2223829.35
н2	515103.96	2223831.36
н3	515103.99	2223831.38
н4	515104.72	2223830.69
н5	515107.91	2223833.09
н6	515108.78	2223832.63
н7	515110.57	2223834.14
н8	515109.00	2223839.68
н9	515111.62	2223843.67
н10	515105.58	2223847.82
н11	515105.48	2223847.89
н12	515102.22	2223843.29
н13	515103.04	2223842.75
н14	515102.50	2223841.93
н15	515101.83	2223842.37
н16	515101.67	2223842.47
н17	515100.08	2223840.27
н18	515087.27	2223835.33
н19	515083.15	2223834.33
н20	515070.49	2223827.16
н21	515069.90	2223826.75
н22	515057.83	2223820.33
н23	515053.90	2223818.78
н24	515049.84	2223817.85
н25	515036.35	2223815.58

н26	515027.82	2223818.28
н27	515024.70	2223818.80
н28	515007.18	2223824.85
н29	515003.86	2223814.36
н30	515020.97	2223808.93
н31	515021.31	2223810.28
н32	515025.17	2223809.22
н33	515024.96	2223808.39
н34	515028.89	2223807.47
н35	515032.60	2223806.51
н36	515036.68	2223805.27
н37	515038.48	2223804.83
н38	515050.00	2223806.93
н39	515053.00	2223807.48
н40	515053.69	2223807.61
н41	515057.16	2223808.24
н42	515058.02	2223808.58
н43	515059.14	2223809.02
н44	515062.60	2223810.39
н45	515066.81	2223812.79
н46	515084.97	2223823.17
н47	515099.87	2223831.56
н1	515100.50	2223829.35
н48	515101.95	2223839.87
н49	515102.18	2223840.84
н50	515101.21	2223841.07
н51	515100.98	2223840.10
н48	515101.95	2223839.87

Описание границ смежных землепользователей:

- От точки н1 до точки н4 - земельный участок с кадастровым номером 59:32:0630005:71
- От точки н4 до точки н7 - земельный участок с кадастровым номером 59:32:0630005:72
- От точки н7 до точки н10 - земельный участок с кадастровым номером 59:32:0630005:19546
- От точки н10 до точки н11 - земли общего пользования
- От точки н11 до точки н12 - земельный участок с кадастровым номером 59:32:0630005:14425
- От точки н12 до точки н15 - земельный участок с кадастровым номером 59:32:0630006:12515
- От точки н15 до точки н16 - земли общего пользования
- От точки н16 до точки н18 - земельный участок с кадастровым номером 59:32:0630006:14425
- От точки н18 до точки н19 - земельный участок с кадастровым номером 59:32:0630006:14972
- От точки н19 до точки н20 - земли общего пользования
- От точки н20 до точки н21 - земельный участок с кадастровым номером 59:32:3410015:338
- От точки н21 до точки н26 - земельный участок с кадастровым номером 59:32:0630006:19546
- От точки н26 до точки н27 - земельный участок с кадастровым номером 59:32:3410015:338
- От точки н27 до точки н30 - земельный участок с кадастровым номером 59:32:0630006:19546
- От точки н30 до точки н33 - земельный участок с кадастровым номером 59:32:0630006:12710
- От точки н33 до точки н34 - земельный участок с кадастровым номером 59:32:0630006:12864
- От точки н34 до точки н35 - земельный участок с кадастровым номером 59:32:0630006:6679
- От точки н35 до точки н36 - земельный участок с кадастровым номером 59:32:0630006:15
- От точки н36 до точки н37 - земельный участок с кадастровым номером 59:32:0630006:6618
- От точки н37 до точки н38 - земельный участок с кадастровым номером 59:32:0630006:19546
- От точки н38 до точки н39 - земли общего пользования
- От точки н39 до точки н40 - земельный участок с кадастровым номером 59:32:0630006:19546
- От точки н40 до точки н42 - земли общего пользования
- От точки н42 до точки н43 - земельный участок с кадастровым номером 59:32:0630006:19546
- От точки н43 до точки н45 - земли общего пользования
- От точки н45 до точки н41 - земельный участок с кадастровым номером 59:32:0630006:19546
- От точки н48 до точки н48 - земельный участок с кадастровым номером 59:32:0630006:12515