



**КОМИТЕТ ИМУЩЕСТВЕННЫХ ОТНОШЕНИЙ
АДМИНИСТРАЦИИ ПЕРМСКОГО МУНИЦИПАЛЬНОГО ОКРУГА**

РЕШЕНИЕ
о размещении объектов № 1558

Пермский край
Пермский муниципальный округ

24.06.2025

Комитет имущественных отношений администрации Пермского муниципального округа разрешает Акционерному обществу «Газпром газораспределение Пермь» (ИНН 5902183841, ОГРН 1025900512670, почтовый адрес: 614000, г. Пермь, ул. Петропавловская, 43)

размещение объекта «Газопровод давлением до 1,2 Мпа, для размещения которого не требуется разрешения на строительство»

на землях муниципальной собственности.

на срок 1 год

Местоположение: расположенных по адресу: Пермский край, Пермский м.о., д. Канабеково, квартал Лесной, ул. Дальняя, к дому 10

Приложение: схема предполагаемых к использованию земель или части земельного участка.

Особые условия использования:

- 1) При размещении газопровода учесть параметры ширины проезда улично-дорожной сети, во избежание сужения полосы отвода дороги.
- 2) При условии получения разрешения на производство земляных работ.

Заместитель председателя комитета

(подпись, печать)

М.В. Королева



Схема предполагаемых к использованию земель или части земельного участка

Объект: Газопровод давлением до 1,2 Мпа, для размещения которого не требуется разрешения на строительство

Местоположение: расположенных по адресу: Пермский край, Пермский м.о., д. Канабеково, квартал Лесной, ул. Дальняя, к дому 10

Площадь земель или части земельного участка, кв.м.: 2151

Категория земель: земли населенных пунктов

Вид разрешенного использования: -

Описание границ смежных землепользователей:

- От точки н1 до точки н2 - земельный участок с кадастровым номером 59:32:3660004:990
- От точки н2 до точки н3 - земельный участок с кадастровым номером 59:32:3660004:1173
- От точки н3 до точки н5 - земельный участок с кадастровым номером 59:32:3660004:1052
- От точки н5 до точки н6 - земельный участок с кадастровым номером 59:32:3660004:836
- От точки н6 до точки н7 - земельный участок с кадастровым номером 59:32:3660004:1094
- От точки н7 до точки н8 - земельный участок с кадастровым номером 59:32:3660004:1142
- От точки н8 до точки н9 - земельный участок с кадастровым номером 59:32:3660004:1153
- От точки н9 до точки н10 - земельный участок с кадастровым номером 59:32:3660004:1002
- От точки н10 до точки н11 - земельный участок с кадастровым номером 59:32:3660004:876
- От точки н11 до точки н12 - земельный участок с кадастровым номером 59:32:3660004:915
- От точки н12 до точки н1 - земельный участок с кадастровым номером 59:32:3660004:1173

Условные обозначения:



- предполагаемый участок земель, на которых планируется размещение объекта



- границы и номер земельного участка, сведения о которых внесены в ЕГРН



- граница кадастрового квартала



59:32-6.7480 - зоны с особыми условиями использования территории, сведения о которых внесены в ЕГРН



:3У1 - обозначение запрашиваемого земельного участка



н1 - характеристическая точка границ земель или части земельного участка




- границы и номер объекта капитального строительства, сведения о которых внесены в ЕГРН

59:32:3660004 - номер кадастрового квартала

Каталог координат, м

№ точки границы	X	Y
н1	510752.04	2254938.22
н2	510762.58	2254941.20
н3	510760.07	2254949.84
н4	510730.92	2254941.59
н5	510724.15	2254965.46
н6	510717.32	2254989.51
н7	510710.49	2255013.56
н8	510703.67	2255037.60
н9	510696.84	2255061.65
н10	510690.01	2255085.70
н11	510683.18	2255109.75
н12	510680.46	2255119.33
н13	510671.10	2255116.84
н14	510680.30	2255082.57
н15	510724.13	2254931.14
н16	510751.80	2254939.14
н1	510752.04	2254938.22

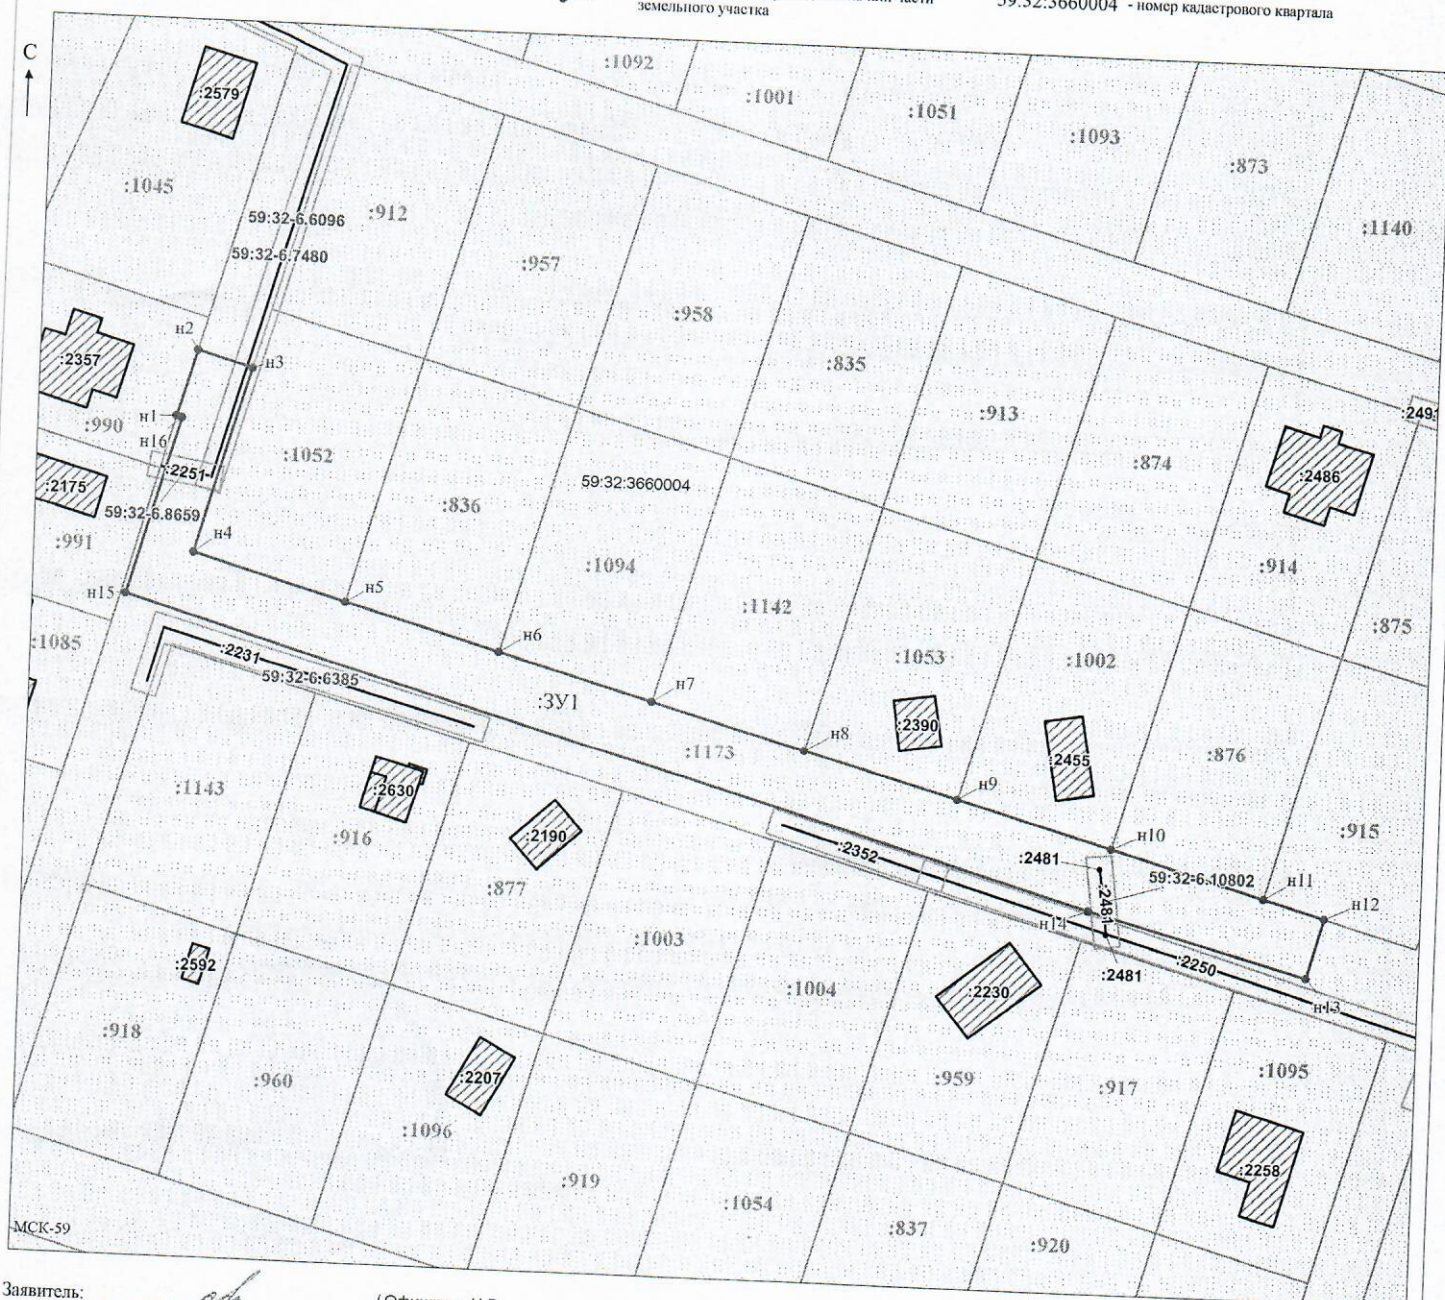

Заявитель: ОИ / Офишкина И.В.

МП

(подпись, расшифровка подписи)

(для юридических лиц и индивидуальных предпринимателей)

Масштаб 1:800