



**КОМИТЕТ ИМУЩЕСТВЕННЫХ ОТНОШЕНИЙ
АДМИНИСТРАЦИИ ПЕРМСКОГО МУНИЦИПАЛЬНОГО ОКРУГА**

РЕШЕНИЕ
о размещении объектов № 1573

Пермский край
Пермский муниципальный округ

27.06.2025

Комитет имущественных отношений администрации Пермского муниципального округа разрешает Соколовой Людмиле Дмитриевне, почтовый адрес: 614522, Пермский край, Пермский р-н., д. Алексики, ул. Дружбы, д. 10. размещение объекта «Проезды, в том числе вдольтрассовые, и подъездные дороги, для размещения которых не требуется разрешения на строительство» на землях государственная собственность на которые не разграничена. на срок с 27.06.2025 г. по 31.12.2025 г.
Местоположение: Пермский край, м.о. Пермский, д. Болгары.


Приложение: схема предполагаемых к использованию земель или части земельного участка.

Особые условия использования:

- 1) Без права возведения объектов капитального строительства, без права регистрации объектов капитального строительства, без права возведения ограждения, с правом свободного доступа неограниченного круга лиц.
- 2) В соответствии с абз. 2 п. 8.2. Положения о порядке и условиях размещения объектов на землях или земельных участках, находящихся в государственной или муниципальной собственности, на территории Пермского края без предоставления земельных участков и установления сервитутов, публичного сервитута, утвержденного постановлением Правительства Пермского края от 22.07.2015 № 478-п, при прекращении действия решения о размещении объектов размещенные объекты демонтируются заявителем за счет собственных средств в срок не позднее 14 календарных дней с даты получения письма Комитета имущественных отношений администрации Пермского муниципального округа о прекращении действия решения о размещении объектов.

Заместитель председателя комитета


(подпись, печать)

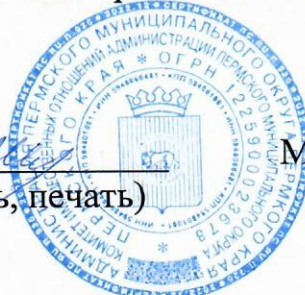

М.В. Королева

Схема предполагаемых к использованию земель или части земельного участка

Объект: Проезды, в том числе вдольтрассовые, и подъездные дороги, для размещения которых не требуется разрешения на строительство

Местоположение: Пермский край, Пермский муниципальный округ, д.Болгары

Площадь земель или части земельного участка, кв.м.: 402

Категория земель: земли населенных пунктов


Вид разрешенного использования: -

Координаты, м		
№ точки	X	Y
1	500910,44	2208448,59
2	500906,16	2208499,24
3	500898,28	2208497,26
4	500902,46	2208447,91

Система координат МСК-59

Описание границ смежных землепользователей:

от 3 точки до 2 точки - земли администрации Пермского муниципального округа
от 2 точки до 3 точки - земельный участок 59:32:4070004:759

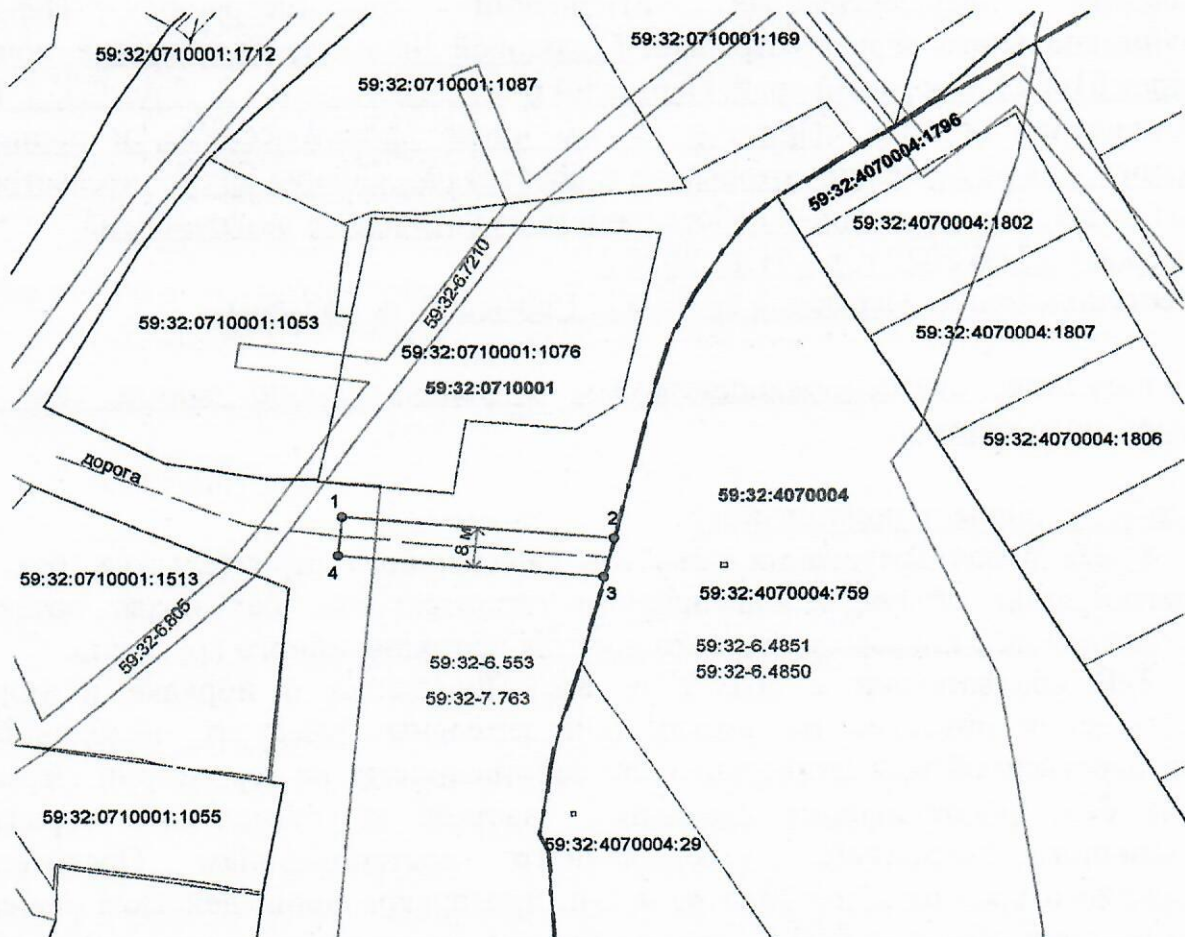

УСЛОВНЫЕ ОБОЗНАЧЕНИЯ:

- граница земельного участка по сведениям ЕГРН
- граница предполагаемых к использованию земель
- граница кадастрового квартала
- 1 поворотная точка границы
- граница зоны по сведениям ЕГРН
- 59:32:4070004:1 кадастровый номер земельного участка
- 59:32:4070004 кадастровый номер квартала
- 59:32-8.327 реестровый номер зоны по сведениям ЕГРН
- граница населенного пункта по сведениям ЕГРН

Масштаб 1:1500

Заявитель:

МП (для юр.лиц и ИП)

(подпись, расшифровка подписи)

Верно