



**КОМИТЕТ ИМУЩЕСТВЕННЫХ ОТНОШЕНИЙ  
АДМИНИСТРАЦИИ ПЕРМСКОГО МУНИЦИПАЛЬНОГО ОКРУГА**

**РЕШЕНИЕ**

о размещении объектов № 1577

Пермский край  
Пермский муниципальный округ

30.06.2025

Комитет имущественных отношений администрации Пермского муниципального округа разрешает Акционерному обществу «Газпром газораспределение Пермь» (ИНН 5902183841, ОГРН 1025900512670, почтовый адрес: 614000, г. Пермь, ул. Петропавловская, 43)

размещение объекта «Газопровод давлением до 1,2 Мпа, для размещения которого не требуется разрешения на строительство к жилому дому по адресу: Пермский край, Пермский р-н, д. Бахаревка, ул. Аникиева, 1»

на землях государственная собственность на которые не разграничена.

на срок 11 месяцев

Местоположение: расположенных по адресу: Пермский край, Пермский м.о., д. Бахаревка, ул. Аникиева

Приложение: схема предполагаемых к использованию земель или части земельного участка.

Особые условия использования:

1) При размещении газопровода учесть параметры ширины проезда улично-дорожной сети, во избежание сужения полосы отвода дороги.


2) При условии получения разрешения на производство земляных работ.

Заместитель председателя комитета

(подпись, печать)

М.В. Королева



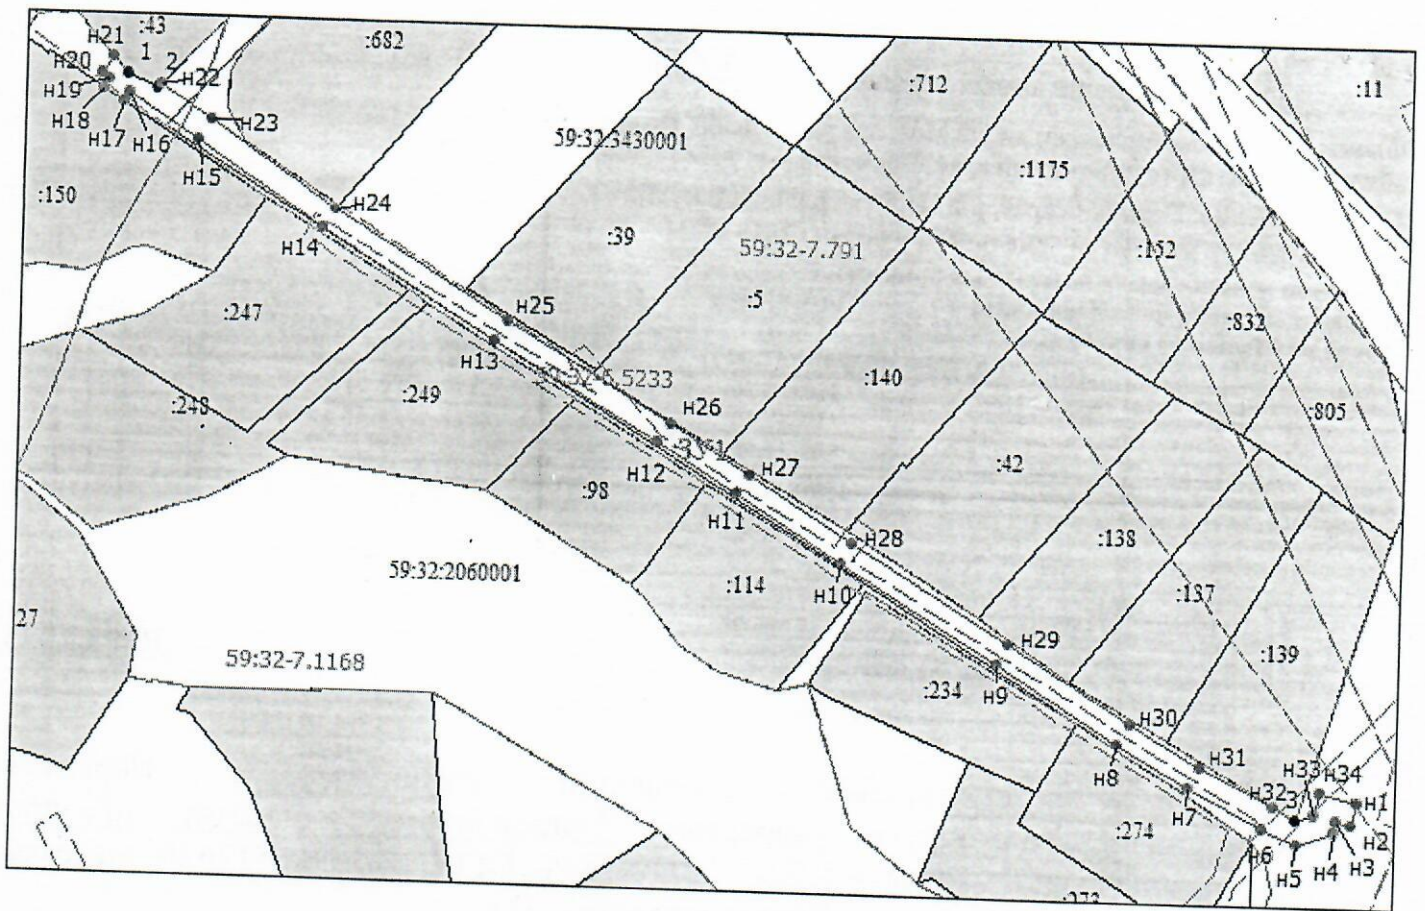

Масштаб 1:1200

- Граница охранных и территориальных зон
- Существующая часть границы, сведения о которой достаточны для определения её
- Характерная точка границы, сведения о которой позволяют однозначно определить ее положение
- :13 Кадастровый номер земельного участка
- Граница кадастрового деления
- 59:01:2912592 Номер кадастрового квартала по сведениям ГКН
- н1 Обозначение характерной точки границ
- Граница образуемого земельного участка
- :ЗУ1 Обозначение образуемого земельного участка
- Ж-5 Обозначение территориальной зоны
- 59:01-6.6930 Обозначение охранной зоны

Заявитель: АО "Газпром газораспределение Пермь" по доверенности А.Р. Мухаматуллина

*Мух*

### Схема предполагаемых к использованию земель или части земельного участка

**Объект:** Газопровод давлением до 1.2 Мпа. для размещения которого не требуется разрешения на строительство к жилому дому по адресу: Пермский край, Пермский р-н, д. Бахаревка, ул. Аникиева, 1

**Местоположение:** Пермский край, р-н Пермский, с/п Фроловское, д. Бахаревка, ул. Аникиева

**Площадь земель или части земельного участка:** 1013 м<sup>2</sup>

**Категория земель:** земли населенных пунктов;

**Вид разрешенного использования:** -

**Способ размещения объекта:** подземный

Каталог координат, м

н1	510722.24	2232100.65
н2	510718.40	2232099.71
н3	510718.98	2232097.37
н4	510717.08	2232096.96
н5	510714.84	2232090.72
н6	510717.56	2232084.67
н7	510724.17	2232071.89
н8	510731.04	2232059.55
н9	510744.20	2232038.37
н10	510760.45	2232011.04
н11	510771.68	2231993.03
н12	510779.97	2231979.37
н13	510796.66	2231951.06
н14	510815.04	2231920.92
н15	510829.45	2231899.33
н16	510837.14	2231887.31
н17	510835.58	2231886.32
н18	510837.71	2231882.94
н19	510839.31	2231883.96
н20	510840.21	2231882.59
н21	510843.13	2231884.39
1	510840.33	2231886.98
2	510837.91	2231892.02
н22	510838.51	2231892.60
н23	510832.79	2231901.53
н24	510818.39	2231923.11
н25	510800.08	2231953.13
н26	510783.39	2231981.43
н27	510775.08	2231995.14
н28	510763.86	2232013.15
н29	510747.63	2232040.43
н30	510734.51	2232061.54
н31	510727.70	2232073.75
н32	510721.19	2232086.36
3	510719.14	2232090.29
н33	510720.05	2232093.51
н34	510723.83	2232094.43

Граница н22-н17, н18-н21 – земли общего пользования;

Граница н21-н22 – земельный участок с кадастровым номером 59:32:2060001:43;

Граница н17-н18 – земельный участок с кадастровым номером 59:32:2060001:150.