



**КОМИТЕТ ИМУЩЕСТВЕННЫХ ОТНОШЕНИЙ
АДМИНИСТРАЦИИ ПЕРМСКОГО МУНИЦИПАЛЬНОГО ОКРУГА**

РЕШЕНИЕ

о размещении объектов № 1579

Пермский край
Пермский муниципальный округ

30.06.2025

Комитет имущественных отношений администрации Пермского муниципального округа разрешает Акционерному обществу «Газпром газораспределение Пермь» (ИНН 5902183841, ОГРН 1025900512670, почтовый адрес: 614000, г. Пермь, ул. Петропавловская, 43)

размещение объекта «Газопровод давлением до 1,2 Мпа, для размещения которого не требуется разрешения на строительство»

на землях муниципальной собственности

на срок 1 год

Местоположение: расположенных по адресу: Пермский край, Пермский м.о., п. Горный, ул. Изумрудная, к дому 10

Приложение: схема предполагаемых к использованию земель или части земельного участка.

Особые условия использования:

- 1) При размещении газопровода учесть параметры ширины проезда улично-дорожной сети, во избежание сужения полосы отвода дороги.
- 2) При условии получения разрешения на производство земляных работ.

Заместитель председателя комитета

(подпись, печать)

М.В. Королева



Схема предполагаемых к использованию земель или части земельного участка

Объект: Газопровод давлением до 1,2 Мпа, для размещения которого не требуется разрешения на строительство

Местоположение: расположенных по адресу: Пермский край, м.о. Пермский, п. Горный, ул. Изумрудная, к дому 10

Площадь земель или части земельного участка, кв.м.: 90

Категория земель: земли населенных пунктов

Вид разрешенного использования: -

От точки н1 до точки н2 - земельный участок с кадастровым номером 59:32:3480001:4543


От точки н2 до точки н1 - земельный участок с кадастровым номером 59:32:3480001:2900

Каталог координат, м

№ точки границы	X	Y
н1	504345.26	2236344.27
н2	504334.82	2236347.59
н3	504332.29	2236339.80
н4	504342.77	2236336.46
н1	504345.26	2236344.27

Условные обозначения:

- | | |
|--|--|
| <ul style="list-style-type: none"> :4543 - границы и номер земельного участка, сведения о которых внесены в ЕГРН - предполагаемый участок земель, на которых планируется размещение объекта :4657 - границы и номер объекта капитального строительства, сведения о которых внесены в ЕГРН - граница кадастрового квартала | <ul style="list-style-type: none"> 59:32-6.553 - зоны с особыми условиями использования территории, сведения о которых внесены в ЕГРН :3У1 - обозначение запрашиваемого земельного участка н1 - характерная точка границ земель или части земельного участка 59:32:3480001 - номер кадастрового квартала |
|--|--|

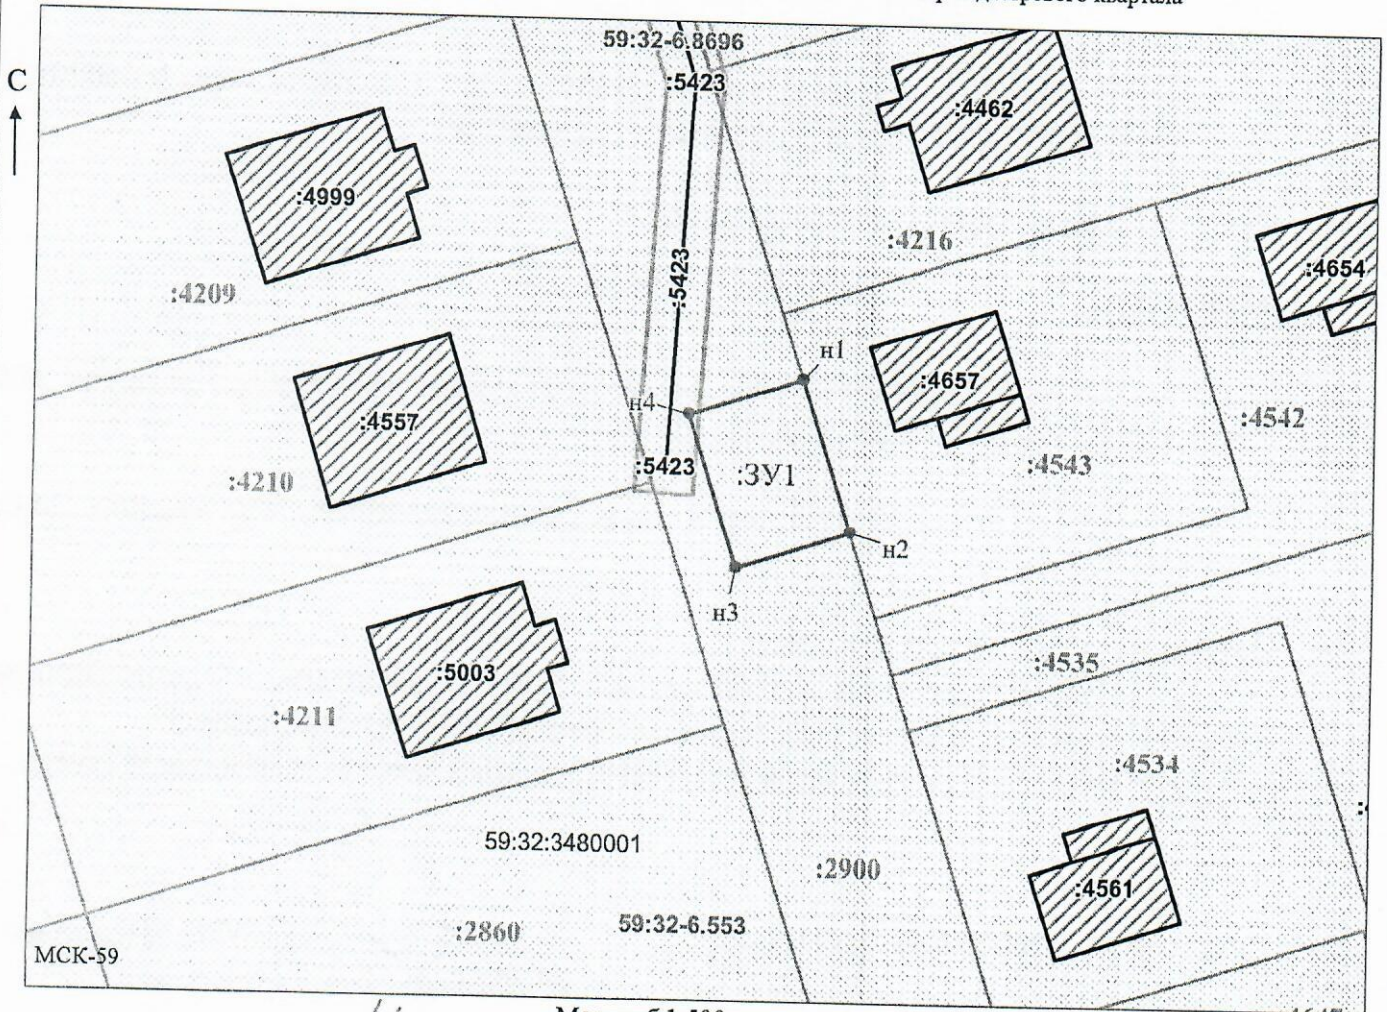

Заявитель: _____ Масштаб 1:500
 (подпись, расшифровка подписи) / Горбунова А.П.
 МП
 (для юридических лиц и индивидуальных предпринимателей)