



**КОМИТЕТ ИМУЩЕСТВЕННЫХ ОТНОШЕНИЙ
АДМИНИСТРАЦИИ ПЕРМСКОГО МУНИЦИПАЛЬНОГО ОКРУГА**

РЕШЕНИЕ

о размещении объектов № 1588

Пермский край

Пермский муниципальный округ

30.06.2025

Комитет имущественных отношений администрации Пермского муниципального округа разрешает Акционерному обществу «Газпром газораспределение Пермь» (ИНН 5902183841, ОГРН 1025900512670, почтовый адрес: 614000, г. Пермь, ул. Петропавловская, 43)

размещение объекта «Газопровод-ввод по адресу: д. Кондратово, ул. Таёжная, д. 7» (газопровод давлением до 1.2 Мпа, для размещения которого не требуется разрешения на строительство)

на землях государственная собственность на которые не разграничена

на срок 1 год

Местоположение: Пермский край, Пермский м.о., д. Кондратово, ул. Таёжная

Приложение: схема предполагаемых к использованию земель или части земельного участка.

Особые условия использования:

- 1) При размещении газопровода учесть параметры ширины проезда улично-дорожной сети, во избежание сужения полосы отвода дороги.
- 2) При условии получения разрешения на производство земляных работ.

Заместитель председателя комитета


(подпись, печать)

М.В. Королева



Схема предполагаемых к использованию земель или части земельного участка

Объект: Газопровод-ввод по адресу: д. Кондратово, ул. Таёжная, д. 7

Местоположение: Пермский край, Пермский м.о., д. Кондратово, ул. Таёжная

Площадь земель или части земельного участка, кв.м.: 86

Категория земель: земли населённых пунктов

Вид разрешенного использования: отсутствует




Обозначение характерных точек границ	Координаты (МСК-59), м	
	X	Y
1	514586,96	2223045,59
2	514584,17	2223047,75
3	514576,11	2223039,33
4	514567,47	2223030,65
5	514570,21	2223028,37
6	514581,29	2223039,40

Описание границ смежных землепользователей:

от т.1 до т.2, от т.4 до т.5
от т.2 от т.3
от т.3 от т.4
от т.5 от т.6
от т.6 от т.1

земли общего пользования
земельный участок с кадастровым номером 59:32:0630001:380
земельный участок с кадастровым номером 59:32:0630001:181
земельный участок с кадастровым номером 59:32:0630001:412
земельный участок с кадастровым номером 59:32:0630001:415

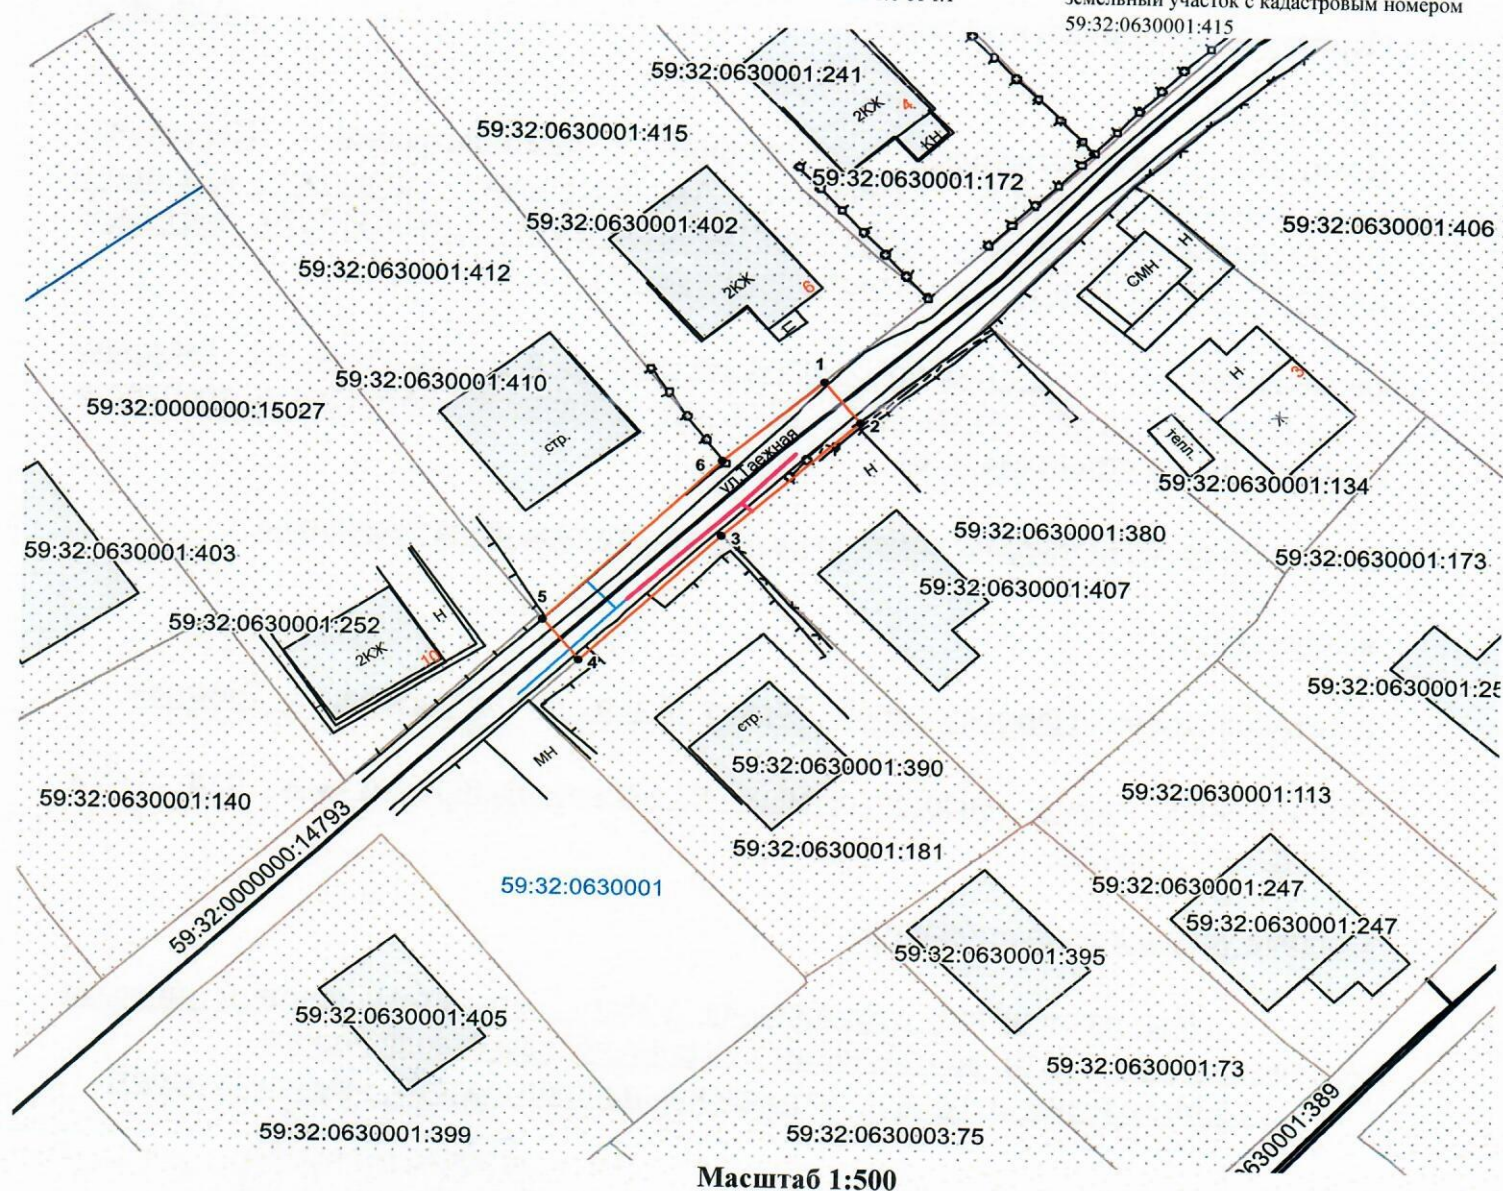

Масштаб 1:500

Условные обозначения:

- граница предполагаемых к использованию земель
- граница учтенных земельных участков
- граница кадастрового квартала
- проектируемый газопровод
- существующий газопровод

59:32:0630001:380 кадастровый номер земельного участка
59:32:0630001 номер кадастрового квартала

Заявитель О.В. Косачев/

Верно