



**КОМИТЕТ ИМУЩЕСТВЕННЫХ ОТНОШЕНИЙ
АДМИНИСТРАЦИИ ПЕРМСКОГО МУНИЦИПАЛЬНОГО ОКРУГА**

РЕШЕНИЕ
о размещении объектов № 1590

Пермский край
Пермский муниципальный округ

30.06.2025

Комитет имущественных отношений администрации Пермского муниципального округа разрешает Акционерному обществу «Газпром газораспределение Пермь» (ИНН 5902183841, ОГРН 1025900512670, почтовый адрес: 614000, г. Пермь, ул. Петропавловская, 43)

размещение объекта «Газопровод давлением до 1,2 Мпа, для размещения которого не требуется разрешения на строительство по адресу: Пермский край, Пермский м.о., квартал Деревенский, ул. Победы, д. 47»

на землях муниципальной собственности и государственная собственность на которые не разграничена.

на срок: 1 год.

Местоположение: расположенных по адресу: Пермский край, Пермский м.о., квартал Деревенский, ул. Победы.

Приложение: схема предполагаемых к использованию земель или части земельного участка.

Особые условия использования:

- 1) При размещении газопровода учесть параметры ширины проезда улично-дорожной сети, во избежание сужения полосы отвода дороги.
- 2) При условии получения разрешения на производство земляных работ.

Заместитель председателя комитета


(подпись, печать)

М.В. Королева

Схема предполагаемых к использованию земель или части земельного участка

Объект: Газопровод давлением до 1,2 Мпа, для размещения которого не требуется разрешения на строительство по адресу: Пермский край, Пермский, м.о., квартал Деревенский, ул. Победы, д.47

Местоположение: расположенных по адресу: Пермский край, Пермский, м.о., квартал Деревенский, ул. Победы

Площадь земель или части земельного участка, кв.м.: 911

Категория земель: земли населенных пунктов

Вид разрешенного использования: -

Описание границ смежных землепользователей:

От точки н1 до точки н3 - земельный участок с кадастровым номером 59:32:3250001:12470

От точки н6 до точки н8 - земли общего пользования

От точки н8 до точки н1 - земельный участок с кадастровым номером 59:32:3250001:10538


Условные обозначения:



- предполагаемый участок земель, на которых планируется размещение объекта



- границы и номер земельного участка, сведения о которых внесены в ЕГРН

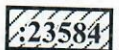

- границы и номер объекта капитального строительства, сведения о которых внесены в ЕГРН

59:32-6.553

- зоны с особыми условиями использования территории, сведения о которых внесены в ЕГРН

:ЗУ1

- обозначение запрашиваемого земельного участка


• н1

- характерная точка границ земель или части земельного участка

- граница кадастрового квартала

59:32:3250001 - номер кадастрового квартала

№ точки границы	X	Y
н1	508124.07	2209346.07
н2	508140.75	2209357.67
н3	508149.61	2209393.22
н4	508150.41	2209417.05
н5	508144.98	2209448.23
н6	508140.68	2209470.22
н7	508136.07	2209469.72
н8	508136.91	2209463.18
н9	508143.16	2209414.42
н10	508142.56	2209394.70
н11	508137.42	2209379.40
н1	508124.07	2209346.07

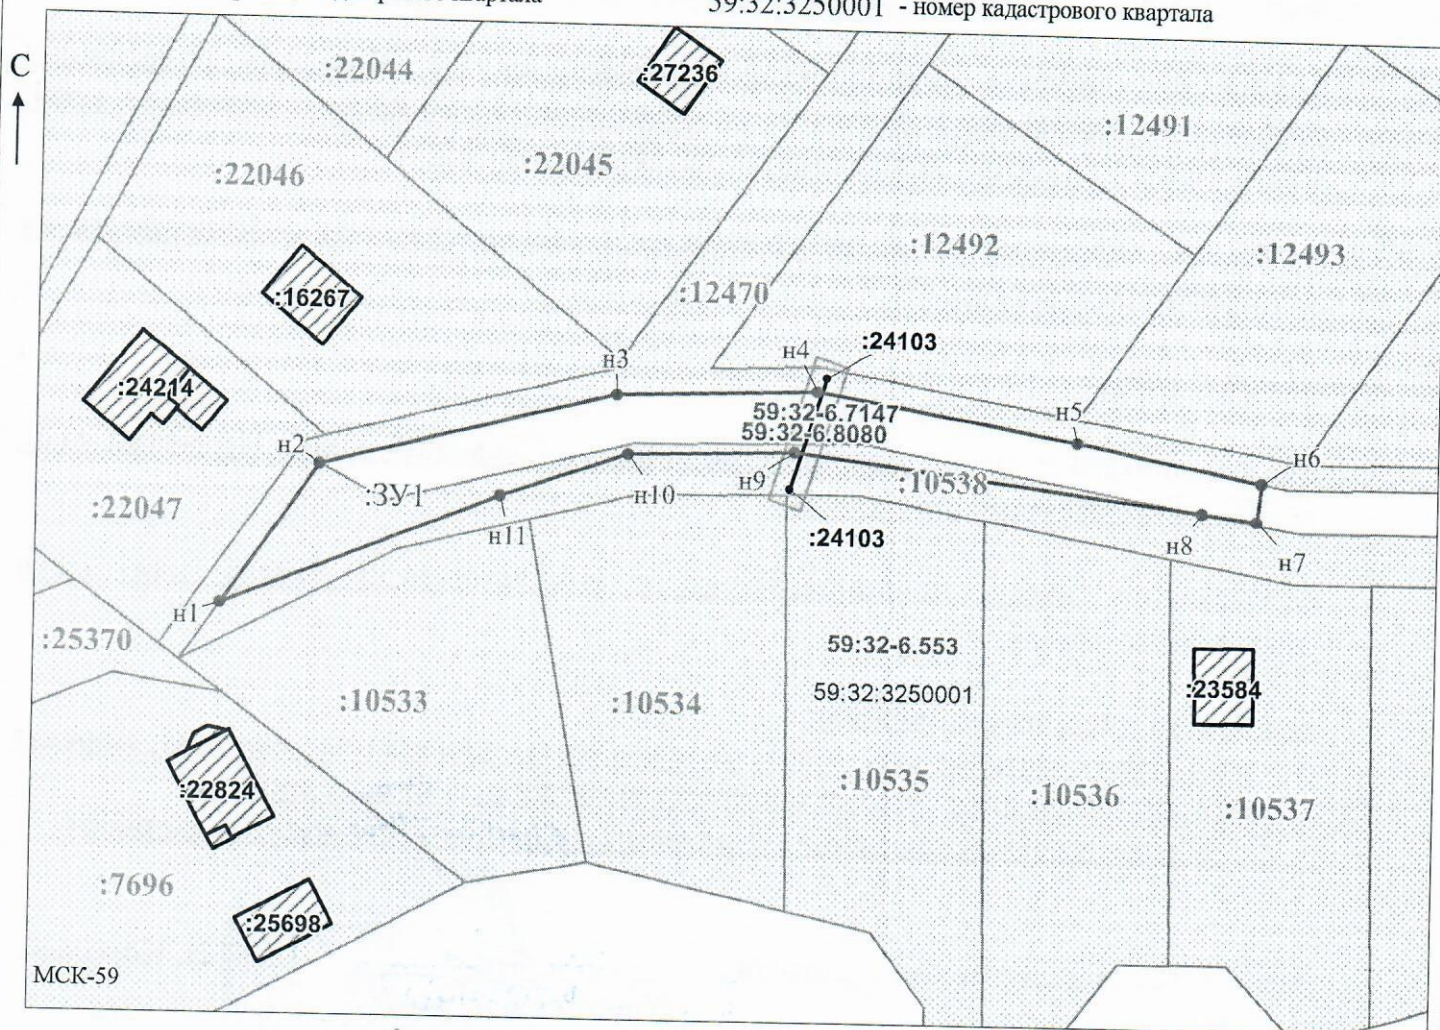

Заявитель: _____ / Офишкина И.В.

Масштаб 1:900

МП

(подпись, расшифровка подписи)

(для юридических лиц

и индивидуальных предпринимателей)