



**КОМИТЕТ ИМУЩЕСТВЕННЫХ ОТНОШЕНИЙ
АДМИНИСТРАЦИИ ПЕРМСКОГО МУНИЦИПАЛЬНОГО ОКРУГА**

РЕШЕНИЕ
о размещении объектов № 1598

Пермский край
Пермский муниципальный округ

02.07.2025

Комитет имущественных отношений администрации Пермского муниципального округа разрешает Акционерному обществу «Газпром газораспределение Пермь» (ИНН 5902183841, ОГРН 1025900512670, почтовый адрес: 614000, г. Пермь, ул. Петропавловская, 43)

размещение объекта «Газопровод давлением до 1,2 Мпа, для размещения которого не требуется разрешения на строительство»

на землях муниципальной собственности.

на срок 1 год.

Местоположение: расположенных по адресу: Пермский край, Пермский м.о., п. Горный, ул. Изумрудная, к дому 16 (кад. №59:32:3480001:4491).

Приложение: схема предполагаемых к использованию земель или части земельного участка.

Особые условия использования:

- 1) При размещении газопровода учесть параметры ширины проезда улично-дорожной сети, во избежание сужения полосы отвода дороги.
- 2) При условии получения разрешения на производство земляных работ.

Заместитель председателя комитета


(подпись, печать)


М.В. Королева

Схема предполагаемых к использованию земель или части земельного участка

Объект: Газопровод давлением до 1,2 Мпа, для размещения которого не требуется разрешения на строительство

Местоположение: расположенных по адресу: Пермский край, м.о. Пермский, п. Горный, ул. Изумрудная, к дому 16 (кад. №59:32:3480001:4491)

Каталог координат, м

Площадь земель или части земельного участка, кв.м.: 86

Категория земель: земли населенных пунктов

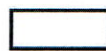
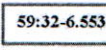
 
Вид разрешенного использования: -

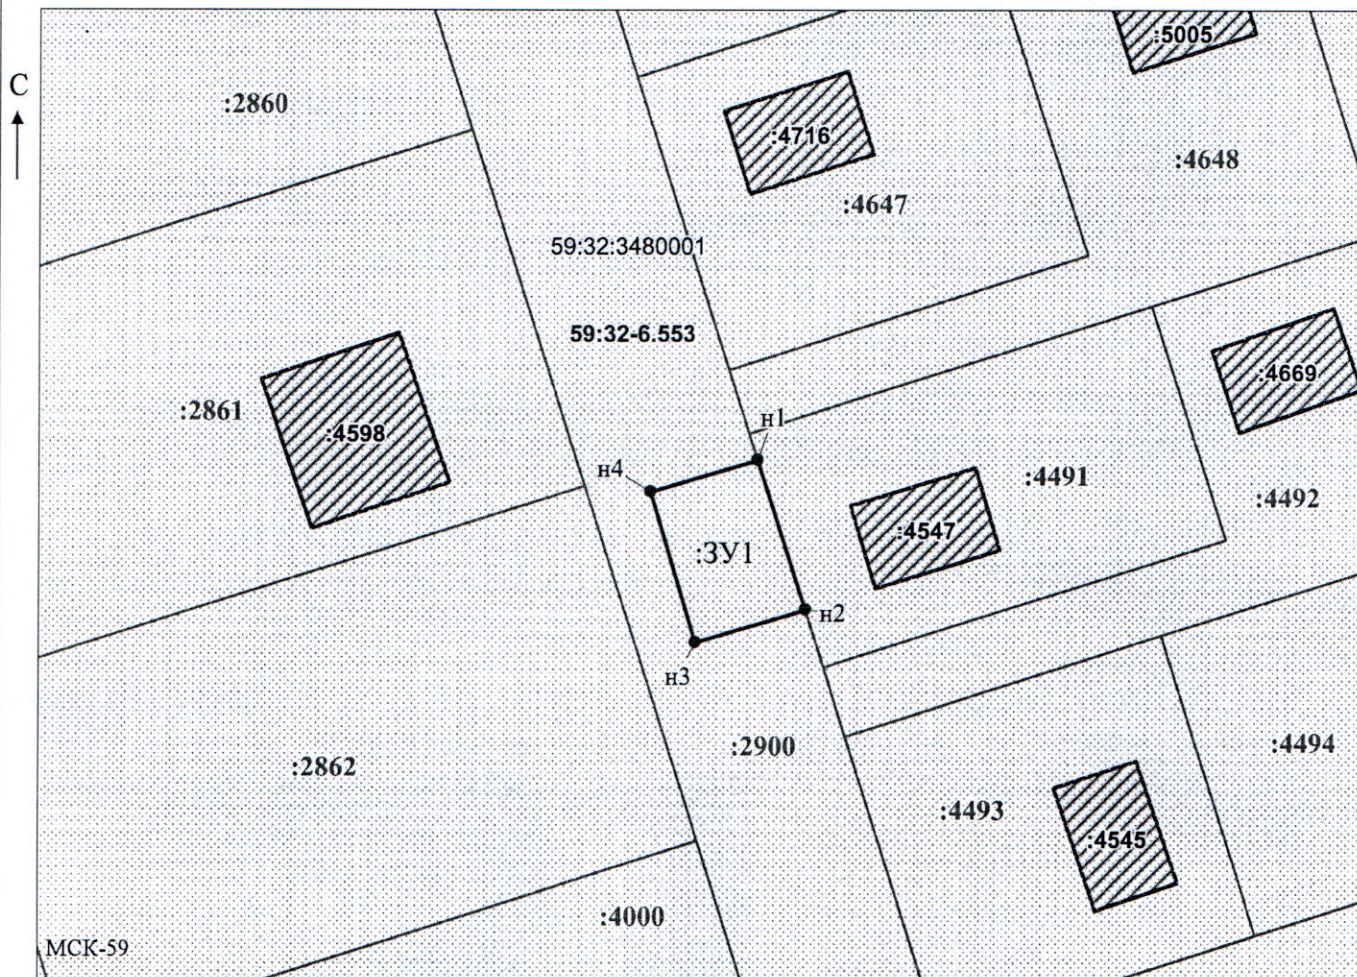
От точки н1 до точки н2 - земельный участок с кадастровым номером 59:32:3480001:4491

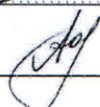
От точки н2 до точки н1 - земельный участок с кадастровым номером 59:32:3480001:2900

№ точки границы	X	Y
н1	504273.86	2236367.00
н2	504263.40	2236370.33
н3	504261.14	2236362.69
н4	504271.68	2236359.54
н1	504273.86	2236367.00

Условные обозначения:

-  - границы и номер земельного участка, сведения о которых внесены в ЕГРН
-  - предполагаемый участок земель, на которых планируется размещение объекта
-  - границы и номер объекта капитального строительства, сведения о которых внесены в ЕГРН
-  - граница кадастрового квартала
-  - зоны с особыми условиями использования территории, сведения о которых внесены в ЕГРН
-  - обозначение запрашиваемого земельного участка
-  - характерная точка границ земель или части земельного участка
-  - номер кадастрового квартала



Заявитель:  Масштаб 1:500 / Горбунова А.П.
МП (подпись, расшифровка подписи)

(для юридических лиц и индивидуальных предпринимателей)