



**КОМИТЕТ ИМУЩЕСТВЕННЫХ ОТНОШЕНИЙ
АДМИНИСТРАЦИИ ПЕРМСКОГО МУНИЦИПАЛЬНОГО ОКРУГА**

РЕШЕНИЕ

о размещении объектов № 1604

Пермский край
Пермский муниципальный округ

02.07.2025

Комитет имущественных отношений администрации Пермского муниципального округа разрешает Публичному акционерному обществу «Россети Урал» (ИНН 6671163413, ОГРН 1056604000970, почтовый адрес: 620026, г. Екатеринбург, ул. Мамина Сибиряка, д. 140)

размещение объекта: «Строительство ВЛ 0,4 кВ с установкой ПУ для электроснабжения деревни Шилово (4500097582)»

на землях государственная собственность на которые не разграничена.

на срок бессрочно.

Местоположение: Пермский край, Пермский м.о.

Приложение: схема предполагаемых к использованию земель или земельных участков.

Особые условия использования:

1) При установке опор электросетевого хозяйства учесть параметры ширины проезда улично-дорожной сети, во избежание сужения полосы отвода дороги. Установить опоры на расстоянии не более 2 метров от границ земельного участка.

2) При условии получения разрешения на производство земляных работ.

Заместитель председателя комитета

(подпись, печать)

М.В. Королева



Схема предполагаемых к использованию земель или части земельного участка


Объект: Строительство ВЛ 0,4 кВ с установкой ПУ для электроснабжения деревни Шилово (4500097582)

Местоположение: Пермский край, Пермский муниципальный район

Площадь земель или части земельного участка, кв.м: 82

Категория земель: земли населенных пунктов

Вид разрешенного использования: –

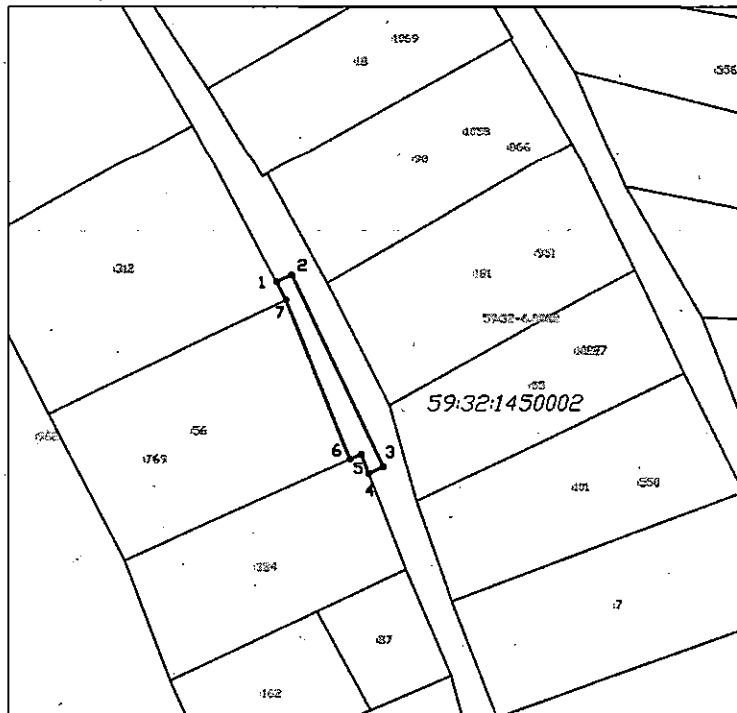

Обозначение характерных точек границ	Координаты	
	X	Y
1	508433,32	2210854,04
2	508434,32	2210856,13
3	508407,81	2210868,79
4	508406,84	2210866,76
5	508409,53	2210865,72
6	508408,86	2210864,20
7	508430,83	2210855,34
1	508433,32	2210854,04

Масштаб 1:1000

Описание границ смежных землепользователей:

от 1 точки до 4 точки – муниципальная собственность

от 4 точки до 6 точки – 59:32:1450002:384

от 6 точки до 7 точки – 59:32:1450002:56

от 7 точки до 1 точки – 59:32:1450002:312

Условные обозначения:

1 •

Характерная точка границы, сведения о которой

позволяют однозначно определить ее на местности

Границы земельных участков, установленные (уточненные)

при проведении кадастровых работ, отражающиеся в масштабе

Граница земельного участка, сведения о которой содержатся в ЕГРН

59:11:0011122:31

Обозначение кадастрового номера земельного участка

Граница кадастрового квартала

Заявитель:
Корнев И.С.

по доверенности N ПЭ/37–2025
от 15.01.2025

(подпись, расшифровка подписи)

Взам. инв. N

Подпись и дата

Инв. N подл.