



**КОМИТЕТ ИМУЩЕСТВЕННЫХ ОТНОШЕНИЙ
АДМИНИСТРАЦИИ ПЕРМСКОГО МУНИЦИПАЛЬНОГО ОКРУГА**

РЕШЕНИЕ

о размещении объектов № 1612

Пермский край
Пермский муниципальный округ

04.07.2025

Комитет имущественных отношений администрации Пермского муниципального округа разрешает Медведеву Алексею Владимировичу, почтовый адрес: 614087, Пермский край, г. Пермь, ул. Малкова, д. 12, кв. 223.

размещение объекта «Элементы благоустройства территории, в том числе малые архитектурные формы, за исключением некапитальных нестационарных строений и сооружений, рекламных конструкций, применяемых как составные части благоустройства территории»

на землях государственная собственность на которые не разграничена, на срок с 04.07.2025 г. по 31.12.2025 г.

Местоположение: Пермский край, Пермский м.о., с. Култаево.

Приложение: схема предполагаемых к использованию земель или части земельного участка.

Особые условия использования:

1. Без права возведения объектов капитального строительства, без права регистрации объектов капитального строительства, без права возведения ограждения, с правом свободного доступа неограниченного круга лиц.

2. В соответствии с абз. 2 п. 8.2. Положения о порядке и условиях размещения объектов на землях или земельных участках, находящихся в государственной или муниципальной собственности, на территории Пермского края без предоставления земельных участков и установления сервитутов, публичного сервитута, утвержденного постановлением Правительства Пермского края от 22.07.2015 № 478-п, при прекращении действия решения о размещении объектов размещенные объекты демонтируются заявителем за счет собственных средств в срок не позднее 14 календарных дней с даты получения письма Комитета имущественных отношений администрации Пермского муниципального округа о прекращении действия решения о размещении объектов.

Председатель комитета

(подпись, печать)

Е.А. Демидова



Схема предполагаемых к использованию земель или части земельного участка

Объект: Элементы благоустройства территории, в том числе малые архитектурные формы, за исключением некапитальных нестационарных строений и сооружений, рекламных конструкций, применяемых как составные части благоустройства территории

Местоположение: Пермский край, Пермский муниципальный округ, с. Култаево

Площадь земельного участка: :ЗУ1-1317 кв.м.


Категория земель: земли населенных пунктов

Вид разрешенного использования: благоустройства территории

Каталог координат, м

№ точки границы	X	Y
1	505708.65	2211596.48
2	505690.57	2211620.47
3	505687.62	2211633.59
4	505660.21	2211605.46
5	505687.58	2211575.80

Описание границ смежных землепользователей:
от т.1 до т.3 - 59:32:3250001:13095

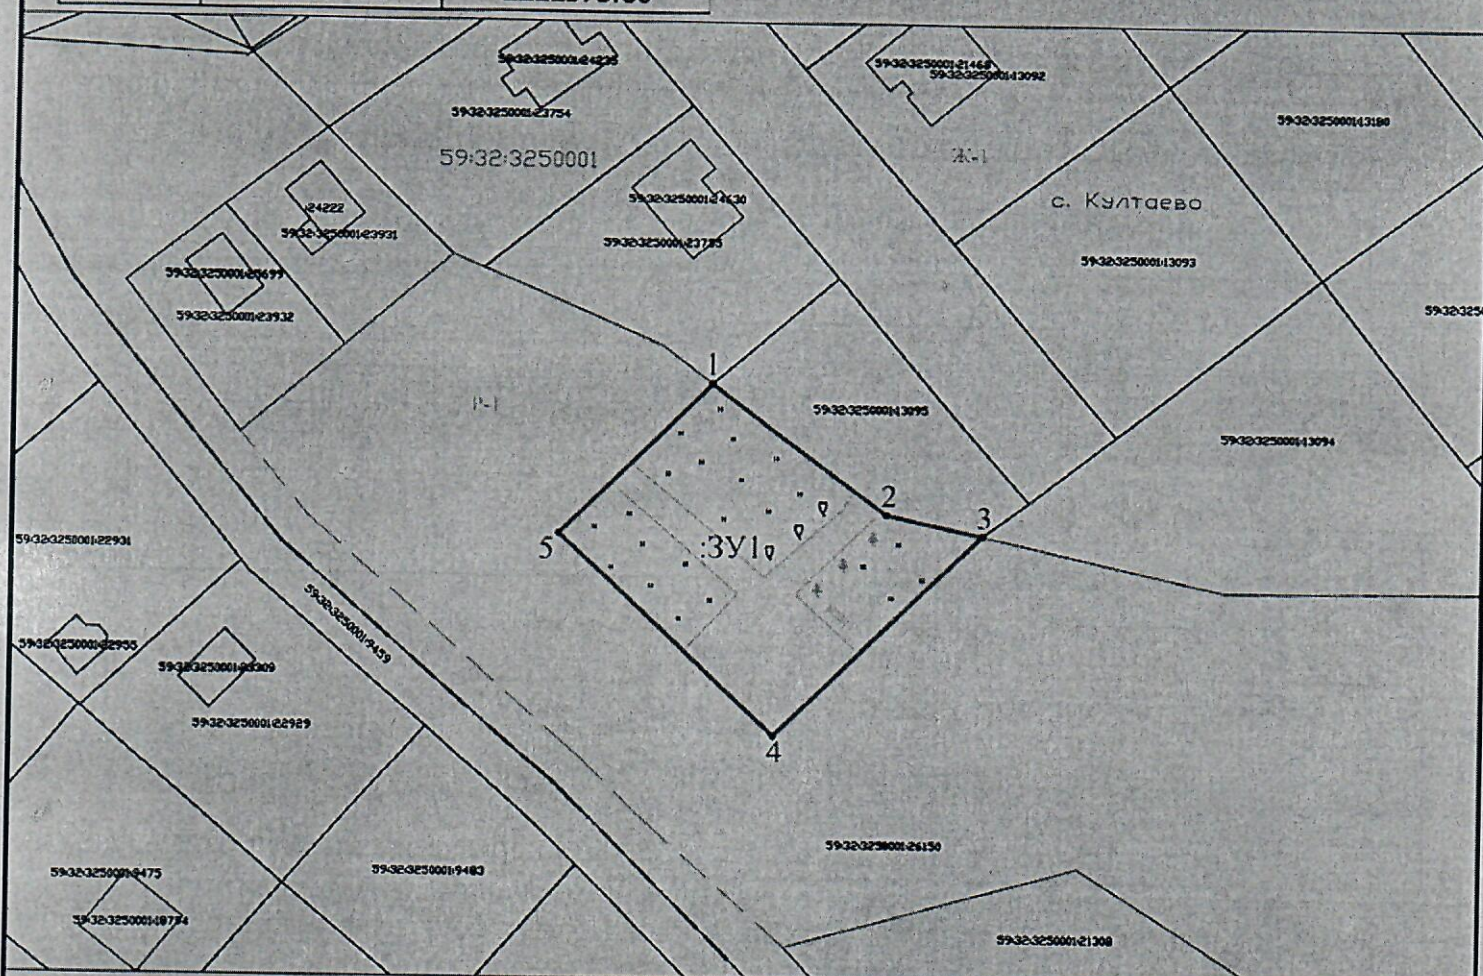

Условные обозначения:

- проектируемые границы земельного участка
- граница участка, сведения о котором содержатся в ЕГРН
- объекты капитального строительства по сведениям ЕГРН
- границы территориальных зон
- границы населенного пункта
- обозначение запрашиваемых участков
- обозначение кадастрового квартала

Масштаб 1:1000

:ЗУ1
59:32:3250001

Заявитель:

Медведев А.В.

(подпись, расшифровка подписи)