



**КОМИТЕТ ИМУЩЕСТВЕННЫХ ОТНОШЕНИЙ
АДМИНИСТРАЦИИ ПЕРМСКОГО МУНИЦИПАЛЬНОГО ОКРУГА**

РЕШЕНИЕ

о размещении объектов № 1617

Пермский край
Пермский муниципальный округ

04.07.2025

Комитет имущественных отношений администрации Пермского муниципального округа разрешает Обществу с ограниченной ответственностью «Энергосетевая компания «Парма» (ИНН 5904992132, ОГРН 1145958004862)

размещение объекта: «КВЛ-0,4 кВ»

на землях государственная собственность на которые не разграничена

на срок бессрочно.

Местоположение: Пермский край, м.о. Пермский, п. Протасы

Приложение: схема предполагаемых к использованию земель или земельных участков.

Особые условия использования:

1) При установке опор электросетевого хозяйства учесть параметры ширины проезда улично-дорожной сети, во избежание сужения полосы отвода дороги. Установить опоры на расстоянии не более 2 метров от границ земельного участка.

2) При условии получения разрешения на производство земляных работ.

Заместитель председателя комитета



М.В. Королева

СХЕМА

предполагаемых к использованию земель или части земельного участка

Объект: КВЛ-0,4кВ

Местоположение: Пермский край, Пермский р-н, п. Протасы


Площадь земель или части земельного участка, кв.м. 656

Категория: Земли населенных пунктов

при наличии

Вид разрешенного использования: -

при наличии

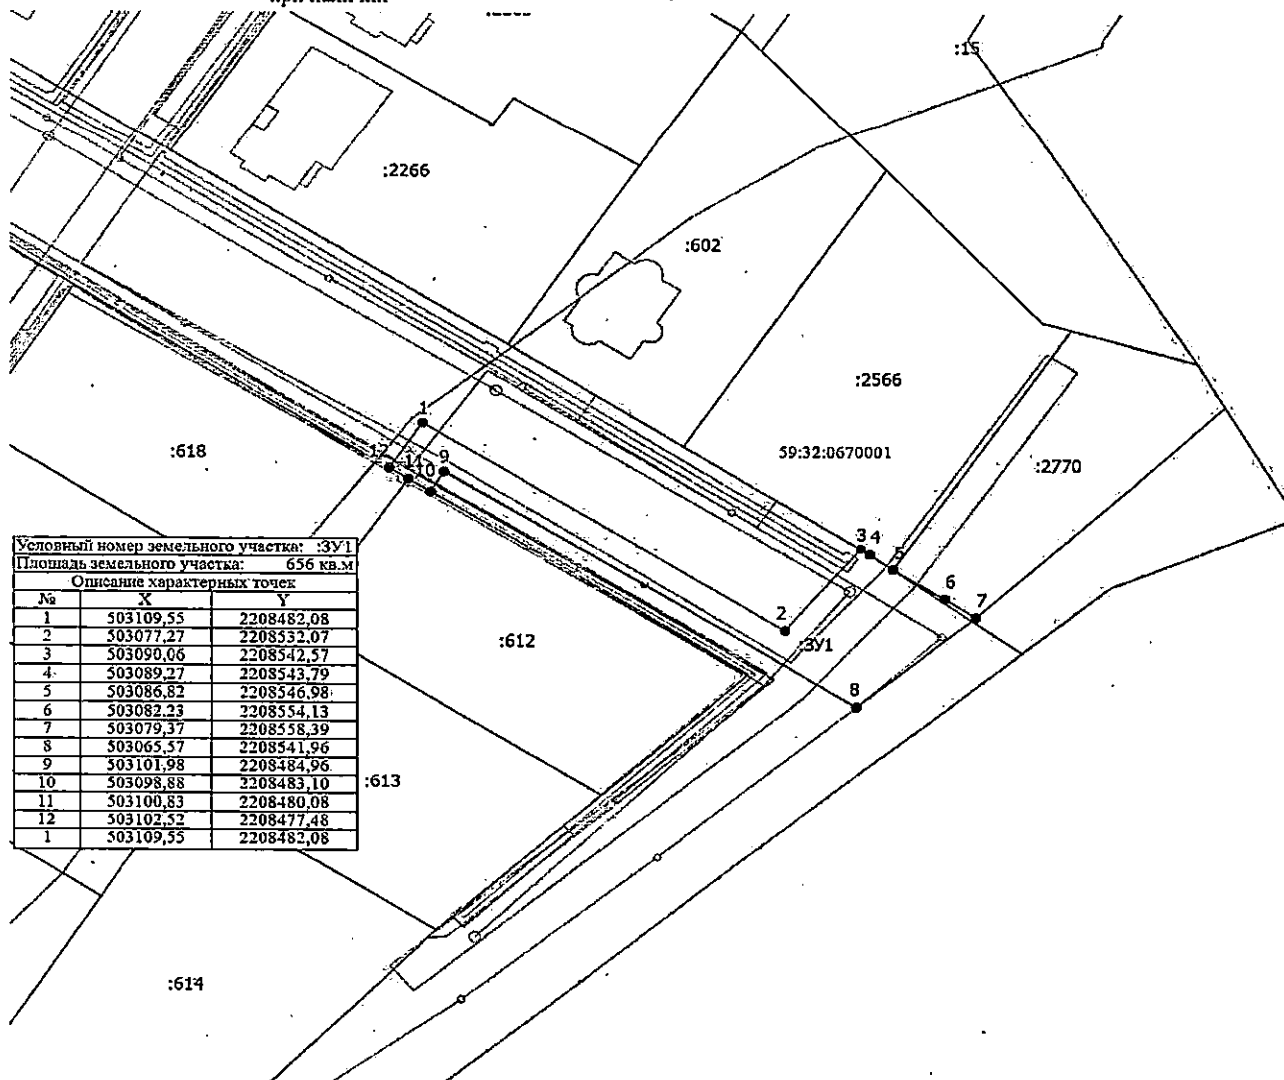

Условный номер земельного участка: :ЗУ1		
Площадь земельного участка: 656 кв.м		
Описание характерных точек		
№	X	Y
1	503109,55	2208482,08
2	503077,27	2208532,07
3	503090,06	2208542,57
4	503089,27	2208543,79
5	503086,82	2208546,98
6	503082,23	2208554,13
7	503079,37	2208558,39
8	503065,57	2208541,96
9	503101,98	2208484,96
10	503098,88	2208483,10
11	503100,83	2208480,08
12	503102,52	2208477,48
1	503109,55	2208482,08

Масштаб 1:1000

Описание границ смежных землепользований

от	1	до	1
----	---	----	---

Условные обозначения

:602

- Часть границы, местоположение которой определено при выполнении кадастровых работ
- Кадастровый номер земельного участка, здания, сооружения, объекта незавершенного строительства
- Часть границы, сведения ЕГРН о которой позволяют однозначно определить ее положение на местности
- Граница территориальной зоны

- Характерная точка границы земельного участка, сведения о которой отсутствуют в ЕГРН, местоположение которой определено при кадастровых работах (новая характерная точка)

1

:ЗУ1

- Обозначение новой характерной точки
- Земельный участок предназначенный для использования
- Граница здания, сооружения, объекта незавершенного строительства
- Граница зоны с особыми условиями

59:32:0670001

- Номер кадастрового квартала

Заявитель

Верно

подпись расшифровка подписи МП (для юридических лиц и индивидуальных предпринимателей)