



**КОМИТЕТ ИМУЩЕСТВЕННЫХ ОТНОШЕНИЙ
АДМИНИСТРАЦИИ ПЕРМСКОГО МУНИЦИПАЛЬНОГО ОКРУГА**

РЕШЕНИЕ
о размещении объектов № 1618

Пермский край
Пермский муниципальный округ

04.07.2025

Комитет имущественных отношений администрации Пермского муниципального округа разрешает Жукову Владимиру Михайловичу почтовый адрес: 614531, Пермский край, Пермский район, п. Ферма, ул. Садовая, д. 40А)

размещение объекта «Водопроводы и водоводы всех видов, для размещения которых не требуется разрешения на строительство»

на землях государственная собственность на которые не разграничена.

на срок 1 год

Местоположение: Пермский край, Пермский муниципальный округ, поселок Ферма, улица Садовая, з/у 40А

Приложение: схема предполагаемых к использованию земель или части земельного участка.

Особые условия использования:

1) При условии получения разрешения на производство земляных работ.

Заместитель председателя комитета _____

(подпись, печать)

М.В. Королева



Схема предполагаемых к использованию земель или части земельного участка

Объект: Водопроводы и водоводы всех видов, для размещения которых не требуется разрешения на строительство.


Местоположение: Российская Федерация, Пермский край, муниципальный округ Пермский, поселок Ферма, улица Садовая, з/у 40А

Площадь земель или части земельного участка, кв.м: 121

Категория земель: Земли населенных пунктов

Вид разрешенного использования:

Каталог координат, м					
№ точки границы	X	Y			
1	506 212.18	2 235 730.94	7	506 199.25	2 235 701.94
2	506 209.93	2 235 732.49	8	506 176.35	2 235 700.60
3	506 208.81	2 235 730.85	9	506 174.34	2 235 700.55
4	506 209.42	2 235 730.43	10	506 174.33	2 235 698.64
5	506 203.39	2 235 721.50	11	506 176.37	2 235 698.56
6	506 199.59	2 235 713.02	12	506 201.22	2 235 700.05
			13	506 201.57	2 235 712.62
			14	506 205.14	2 235 720.51

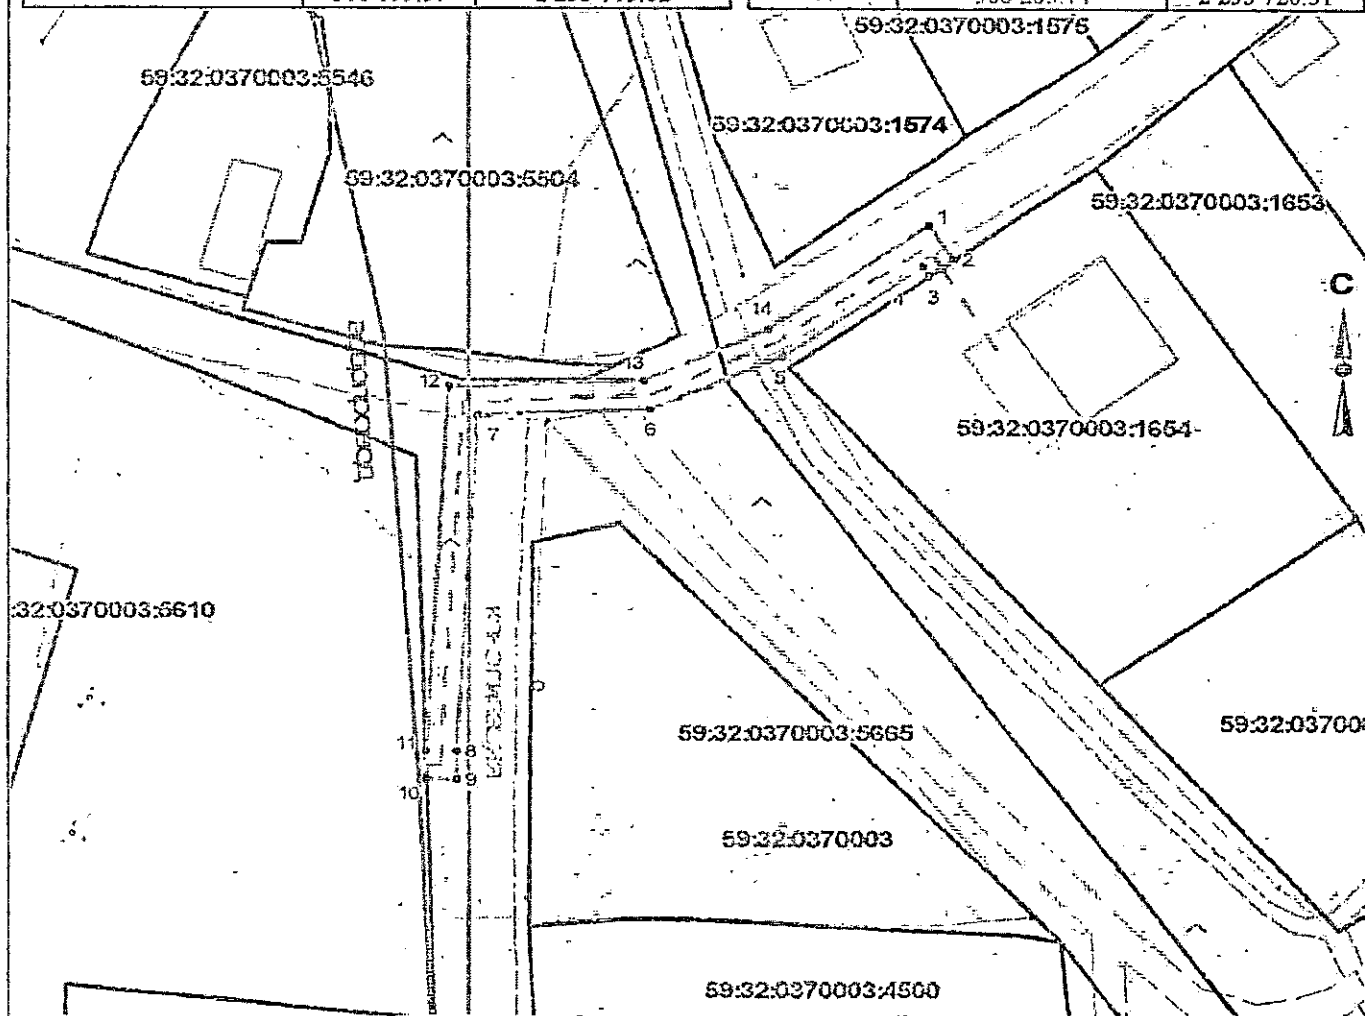

Описание границ смежных землепользователей:
от точки 2 до точки 3 - земельный участок с кадастровым номером 59:32:0370003:1654
от точки 3 до точки 2 - земли Пермский м.о.

Условные обозначения:

	Существующая часть границы, имеющаяся в ГРН сведения о которой достаточна для определения её местоположения
	Объекты капитального строительства
	Границы зон с особыми условиями использования территории
	Границы земельного участка под объект предполагаемого для использования
	Граница кадастрового квартала
59:32:0370003:3180	Номер учётного земельного участка
59:32:0370003:1654	Номер кадастрового квартала

Заявитель: В.М. Жуков

Масштаб 1:500