



**КОМИТЕТ ИМУЩЕСТВЕННЫХ ОТНОШЕНИЙ
АДМИНИСТРАЦИИ ПЕРМСКОГО МУНИЦИПАЛЬНОГО ОКРУГА**

РЕШЕНИЕ

о размещении объектов № 1627

Пермский край
Пермский муниципальный округ

04.07.2025

Комитет имущественных отношений администрации Пермского муниципального округа разрешает Публичному акционерному обществу «Россети Урал» (ИНН 6671163413, ОГРН 1056604000970, почтовый адрес: 620026, г. Екатеринбург, ул. Мамина Сибиряка, д. 140)

размещение объекта: «Строительство ВЛ 0,4 кВ с установкой ПУ для электроснабжения деревни Растягаево (4500099013)»

на землях муниципальной собственности.

на срок бессрочно.

Местоположение: Пермский край, Пермский м.о.

Приложение: схема предполагаемых к использованию земель или земельных участков.

Особые условия использования:

1) При установке опор электросетевого хозяйства учесть параметры ширины проезда улично-дорожной сети, во избежание сужения полосы отвода дороги. Установить опоры на расстоянии не более 2 метров от границ земельного участка.

2) При условии получения разрешения на производство земляных работ.

Заместитель председателя комитета

(подпись, печать)



М.В. Королева

Схема предполагаемых к использованию земель или части земельного участка


Объект: Строительство ВЛ 0,4 кВ с установкой ПУ для электроснабжения деревни Растягаево (4500099013)

Местоположение: Пермский край, Пермский муниципальный район

Площадь земель или части земельного участка, кв.м.: 108

Категория земель: земли населенных пунктов

Вид разрешенного использования: —

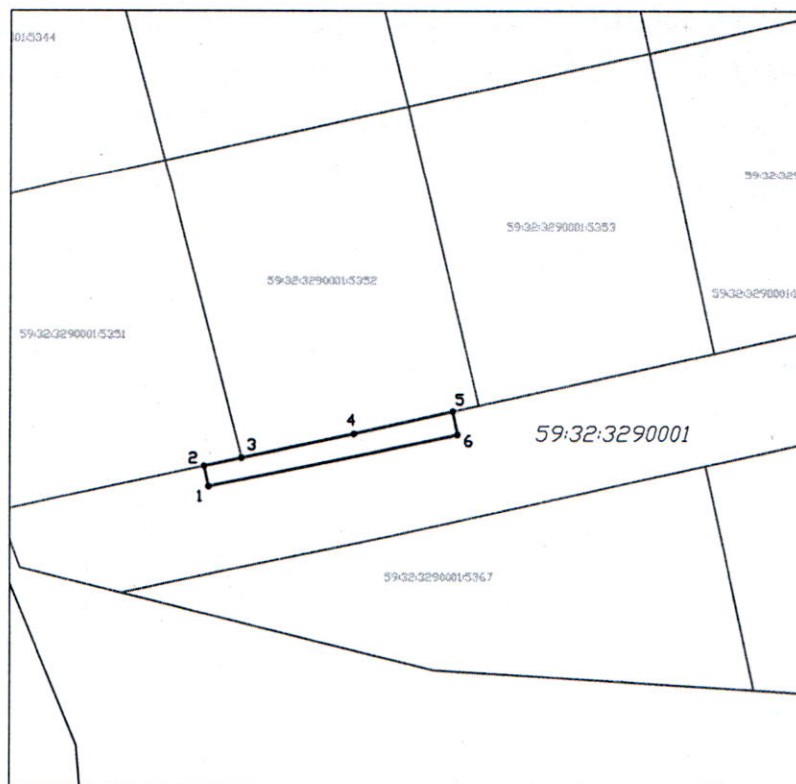

Масштаб 1:1000

Описание границ смежных землепользователей:

от 1 точки до 2 точки — 59:32:3290001:5368

от 2 точки до 3 точки — 59:32:3290001:5351

от 3 точки до 5 точки — 59:32:3290001:5352

от 5 точки до 1 точки — 59:32:3290001:5368

Обозначение характерных точек границ	Координаты	
	X	Y
1	511368,82	2201969,00
2	511371,74	2201968,38
3	511372,88	2201973,51
4	511376,19	2201988,95
5	511379,29	2202002,56
6	511376,08	2202003,25
1	511368,82	2201969,00

Условные обозначения:

1 •

Характерная точка границы, сведения о которой позволяют однозначно определить ее на местности
Границы земельных участков, установленные (уточненные) при проведении кадастровых работ, отражающиеся в масштабе

Граница земельного участка, сведения о которой содержатся в ЕГРН

59:11:0011122:31

Обозначение кадастрового номера земельного участка

Граница кадастрового квартала

Заявитель:
Корнев И.С.

по доверенности N ПЭ/37-2025
от 15.01.2025

(подпись, расшифровка подписи)

Взам. инв. N

Подпись и дата

Инв. N подл.