



**КОМИТЕТ ИМУЩЕСТВЕННЫХ ОТНОШЕНИЙ
АДМИНИСТРАЦИИ ПЕРМСКОГО МУНИЦИПАЛЬНОГО ОКРУГА**

РЕШЕНИЕ
о размещении объектов № 1628

Пермский край
Пермский муниципальный округ

04.07.2025

Комитет имущественных отношений администрации Пермского муниципального округа разрешает Акционерному обществу «Газпром газораспределение Пермь» (ИНН 5902183841, ОГРН 1025900512670, почтовый адрес: 614000, г. Пермь, ул. Петропавловская, 43)

размещение объекта «Газопровод давлением до 1,2 Мпа, для размещения которого не требуется разрешения на строительство»

на землях муниципальной собственности.

на срок 1 год.

Местоположение: расположенный по адресу: Пермский край, Пермский м.о., д. Кондратово, ул. 6-ая Лесная, к дому 17.

Приложение: схема предполагаемых к использованию земель или части земельного участка.

Особые условия использования:

- 1) При размещении газопровода учесть параметры ширины проезда улично-дорожной сети, во избежание сужения. полосы отвода дороги.
- 2) При условии получения разрешения на производство земляных работ.

Заместитель председателя комитета

(подпись, печать)

М.В. Королева



Схема предполагаемых к использованию земель или части земельного участка

Объект: Газопровод давлением до 1,2 Мпа, для размещения которого не требуется разрешения на строительство

Местоположение: расположенный по адресу: Пермский край, м.о. Пермский, д. Кондратово, ул.6-ая Лесная, к дому 17

Каталог координат, м

Площадь земель или части земельного участка, кв.м.: 108

Категория земель: земли населенных пунктов

Вид разрешенного использования: -

№ точки границы	X	Y
н1	515283.76	2222011.06
н2	515291.68	2222006.85
н3	515309.09	2221997.60
н4	515311.05	2222001.61
н5	515285.18	2222013.79
н1	515283.76	2222011.06

От точки н1 до точки н3 - земельный участок с кадастровым номером 59:32:3410008:525

От точки н3 до точки н1 - земельный участок с кадастровым номером 59:32:0000000:12650

Условные обозначения:



- границы и номер земельного участка, сведения о которых внесены в ЕГРН

59:32-6.553


- зоны с особыми условиями использования территории, сведения о которых внесены в ЕГРН



- предполагаемый участок земель, на которых планируется размещение объекта

:3У1

- обозначение запрашиваемого земельного участка

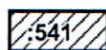

- границы и номер объекта капитального строительства, сведения о которых внесены в ЕГРН


н1

- характерная точка границ земель или части земельного участка

59:32:3410008

- номер кадастрового квартала

- граница кадастрового квартала

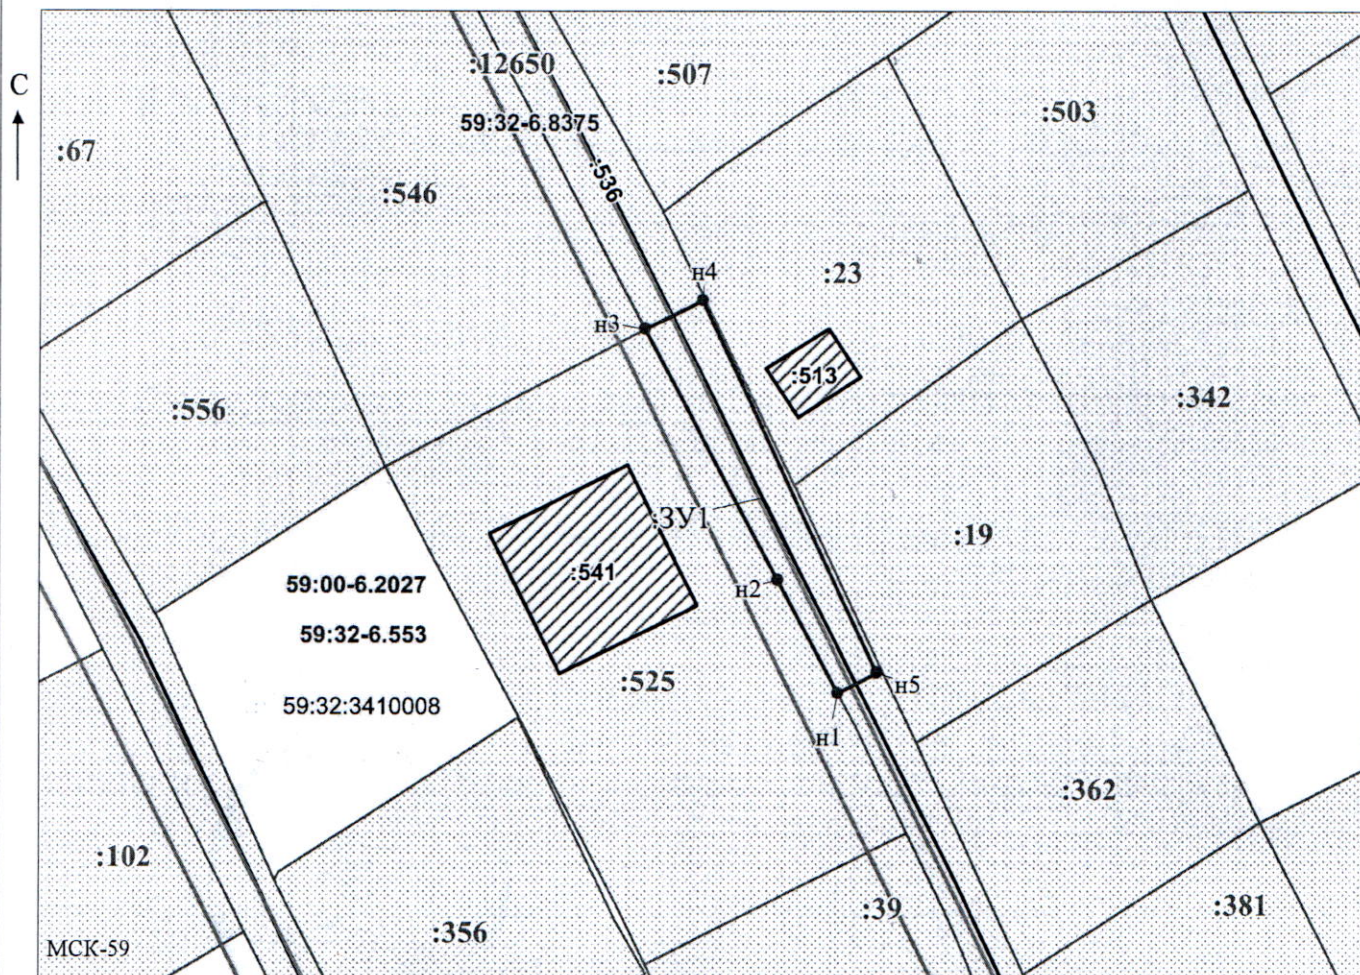

Масштаб 1:500

/ Горбунова А.П.

Заявитель:

МП

(подпись, расшифровка подписи)

(для юридических лиц

и индивидуальных предпринимателей)