



**КОМИТЕТ ИМУЩЕСТВЕННЫХ ОТНОШЕНИЙ
АДМИНИСТРАЦИИ ПЕРМСКОГО МУНИЦИПАЛЬНОГО ОКРУГА**

РЕШЕНИЕ
о размещении объектов № 1629

Пермский край
Пермский муниципальный округ

04.07.2025

Комитет имущественных отношений администрации Пермского муниципального округа разрешает Акционерному обществу «Газпром газораспределение Пермь» (ИНН 5902183841, ОГРН 1025900512670, почтовый адрес: 614000, г. Пермь, ул. Петропавловская, 43)

размещение объекта «Газопровод давлением до 1,2 Мпа, для размещения которого не требуется разрешения на строительство»

на землях муниципальной собственности.

на срок: 1 год.

Местоположение: расположенный по адресу: Пермский край, Пермский м.о., д. Болгары, ул. Лунная, к дому 6.

Приложение: схема предполагаемых к использованию земель или части земельного участка.

Особые условия использования:

- 1) При размещении газопровода учесть параметры ширины проезда улично-дорожной сети, во избежание сужения полосы отвода дороги.
- 2) При условии получения разрешения на производство земляных работ.

Заместитель председателя комитета


(подпись, печать)

М.В. Королева



Схема предполагаемых к использованию земель или части земельного участка

Объект: Газопровод давлением до 1,2 Мпа, для размещения которого не требуется разрешения на строительство

Местоположение: расположенный по адресу: Пермский край, м.о. Пермский, д. Болгары, ул. Лунная, к дому 6

Каталог координат, м

Площадь земель или части земельного участка, кв.м.: 85

Категория земель: земли населенных пунктов

Вид разрешенного использования: -

От точки н1 до точки н2 - земельный участок с кадастровым номером 59:32:4090017:3993


От точки н2 до точки н1 - земельный участок с кадастровым номером 59:32:4090017:4843

№ точки границы	X	Y
н1	501245.01	2208194.77
н2	501234.09	2208195.11
н3	501233.78	2208187.33
н4	501244.77	2208187.00
н1	501245.01	2208194.77


Условные обозначения:




- границы и номер земельного участка, сведения о которых внесены в ЕГРН

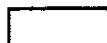

- предполагаемый участок земель, на которых планируется размещение объекта

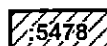

- границы и номер объекта капитального строительства, сведения о которых внесены в ЕГРН

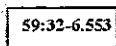

- зоны с особыми условиями использования территории, сведения о которых внесены в ЕГРН

:3У1


- обозначение запрашиваемого земельного участка

• н1

- характерная точка границ земель или части земельного участка

59:32:4090017

- номер кадастрового квартала

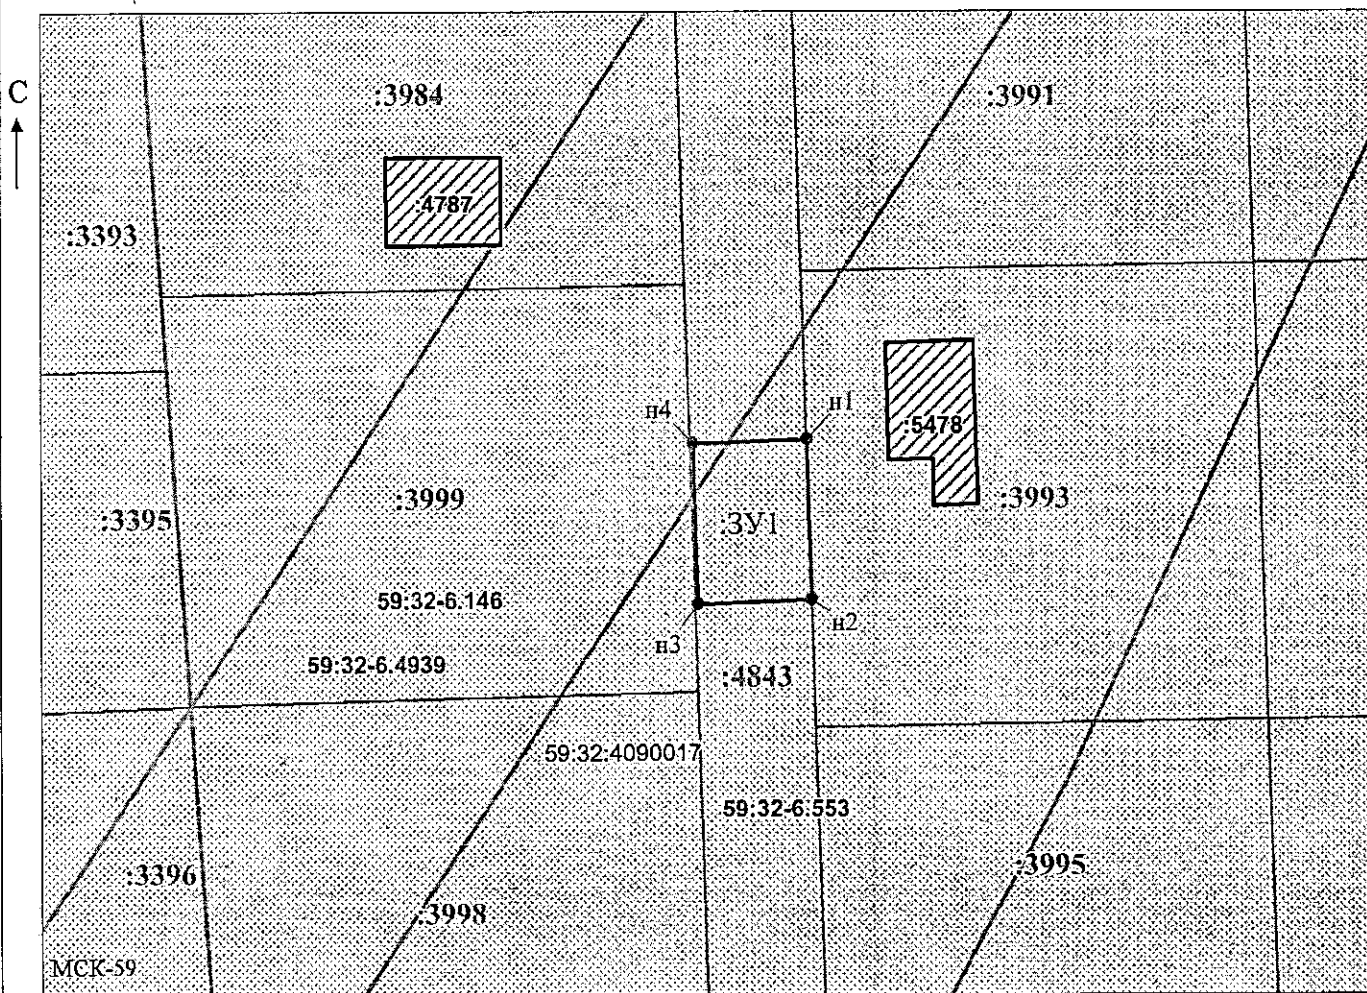

Масштаб 1:500

Заявитель:

/ Горбунова А.П.

МП

(подпись, расшифровка подписи)

(для юридических лиц и индивидуальных предпринимателей)