



**КОМИТЕТ ИМУЩЕСТВЕННЫХ ОТНОШЕНИЙ
АДМИНИСТРАЦИИ ПЕРМСКОГО МУНИЦИПАЛЬНОГО ОКРУГА**

РЕШЕНИЕ
о размещении объектов № 1631

Пермский край
Пермский муниципальный округ

04.07.2025

Комитет имущественных отношений администрации Пермского муниципального округа разрешает Акционерному обществу «Газпром газораспределение Пермь» (ИНН 5902183841, ОГРН 1025900512670, почтовый адрес: 614000, г. Пермь, ул. Петропавловская, 43)

размещение объекта «Газопровод давлением до 1,2 Мпа, для размещения которого не требуется разрешения на строительство»

на землях муниципальной собственности.

на срок: 1 год.

Местоположение: расположенный по адресу: Пермский край, Пермский м.о., п. Объект КРП, ул. Бриллиантовая, к дому 5.

Приложение: схема предполагаемых к использованию земель или части земельного участка.

Особые условия использования:

- 1) При размещении газопровода учесть параметры ширины проезда улично-дорожной сети, во избежание сужения полосы отвода дороги.
- 2) При условии получения разрешения на производство земляных работ.

Заместитель председателя комитета

(подпись, печать)

М.В. Королева



Схема предполагаемых к использованию земель или части земельного участка

Объект: Газопровод давлением до 1,2 Мпа, для размещения которого не требуется разрешения на строительство

Местоположение: расположенный по адресу: Пермский край, м.о. Пермский,
п. Объект КРП, ул. Бриллиантовая, к дому 5

Каталог координат, м

Площадь земель или части земельного участка, кв.м.: 137

Категория земель: земли населенных пунктов

Вид разрешенного использования: -

От точки н1 до точки н2 - земельный участок
с кадастровым номером 59:32:3250002:3684


От точки н2 до точки н1 - земельный участок
с кадастровым номером 59:32:3250002:4133

№ точки границы	X	Y
н1	507473.85	2213542.77
н2	507483.29	2213537.09
н3	507489.71	2213547.74
н4	507480.28	2213553.41
н1	507473.85	2213542.77

Условные обозначения:



- границы и номер земельного участка,
сведения о которых внесены в ЕГРН

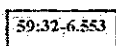


- зоны с особыми условиями использования
территории, сведения о которых внесены в ЕГРН



- предполагаемый участок земель,
на которых планируется размещение объекта

:3У1

- обозначение запрашиваемого земельного участка

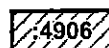

- границы и номер объекта капитального
строительства, сведения о которых внесены в ЕГРН


● н1

- характерная точка границ земель или части
земельного участка

- граница кадастрового квартала

59:32:3250002

- номер кадастрового квартала

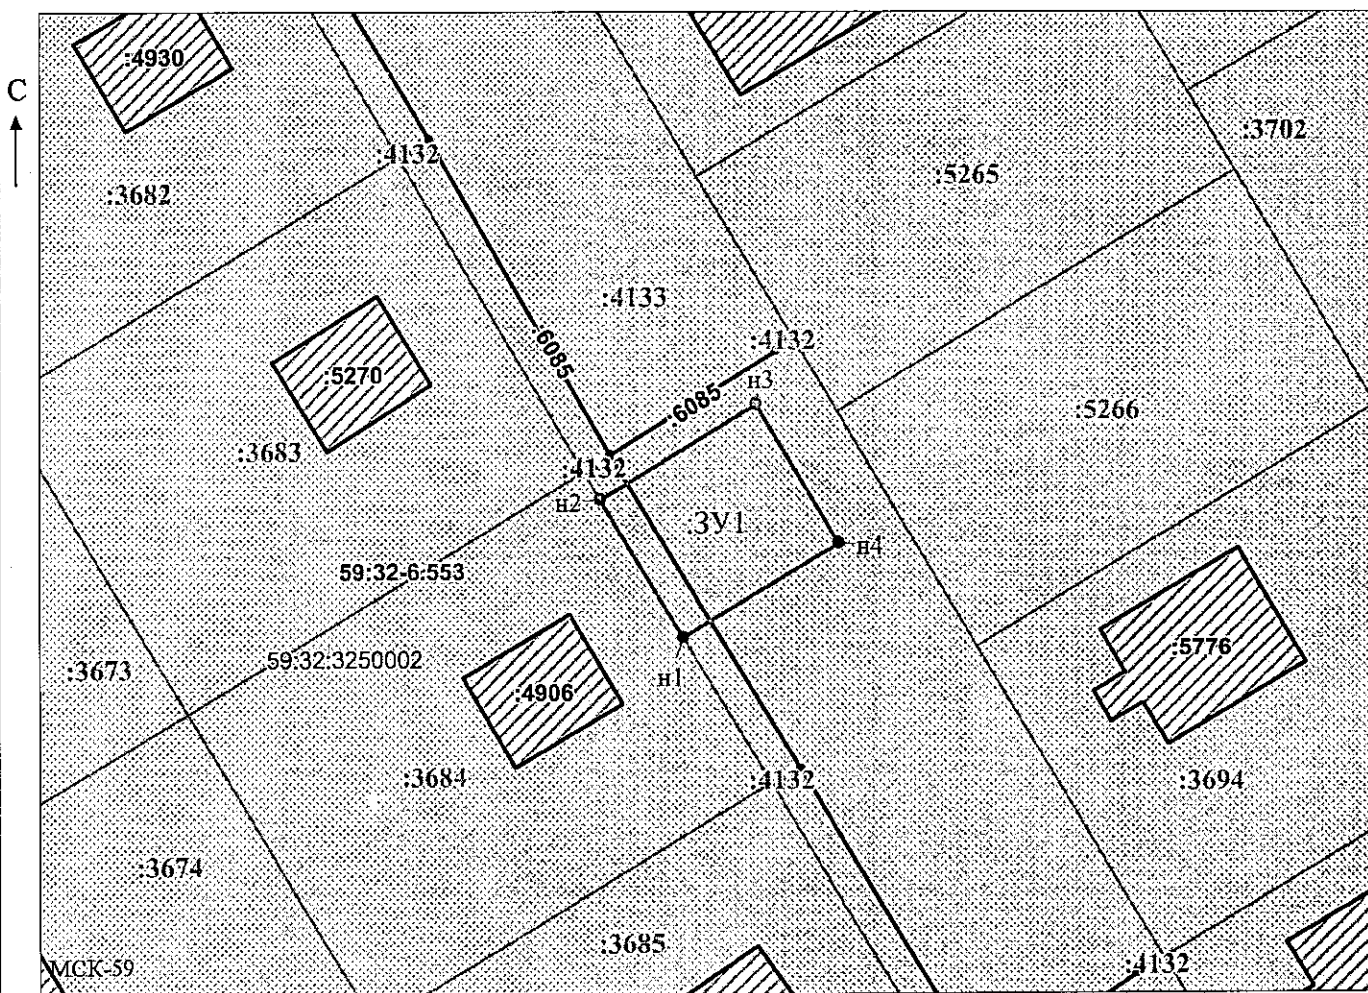

Масштаб 1:500

/ Горбунова А.П.

Заявитель:

МП

(подпись, расшифровка подписи)

(для юридических лиц
и индивидуальных предпринимателей)