



**КОМИТЕТ ИМУЩЕСТВЕННЫХ ОТНОШЕНИЙ
АДМИНИСТРАЦИИ ПЕРМСКОГО МУНИЦИПАЛЬНОГО ОКРУГА**

РЕШЕНИЕ
о размещении объектов № 1634

Пермский край
Пермский муниципальный округ

04.07.2025

Комитет имущественных отношений администрации Пермского муниципального округа разрешает Акционерному обществу «Газпром газораспределение Пермь» (ИНН 5902183841, ОГРН 1025900512670, почтовый адрес: 614000, г. Пермь, ул. Петропавловская, 43)

размещение объекта «Газопровод давлением до 1,2 Мпа, для размещения которого не требуется разрешения на строительство»

на землях муниципальной собственности.

на срок: 1 год.

Местоположение: расположенный по адресу: Пермский край, Пермский м.о., п. Объект КРП, ул. Коралловая, к дому 3 А.

Приложение: схема предполагаемых к использованию земель или части земельного участка.

Особые условия использования:

- 1) При размещении газопровода учесть параметры ширины проезда улично-дорожной сети, во избежание сужения полосы отвода дороги.
- 2) При условии получения разрешения на производство земляных работ.

Заместитель председателя комитета


(подпись, печать)

 М.В. Королева

Схема предполагаемых к использованию земель или части земельного участка

Объект: Газопровод давлением до 1,2 Мпа, для размещения которого не требуется разрешения на строительство

Местоположение: расположенный по адресу: Пермский край, м.о. Пермский,
п. Объект КРП, ул. Коралловая, к дому 3А

Каталог координат, м

Площадь земель или части земельного участка, кв.м.: 150

Категория земель: земли населенных пунктов

Вид разрешенного использования: -

От точки н1 до точки н3 - земельный участок
с кадастровым номером 59:32:3250002:4988

От точки н3 до точки н4 - земельный участок
с кадастровым номером 59:32:3250002:4987

От точки н4 до точки н1 - земельный участок
с кадастровым номером 59:32:3250002:4133

№ точки границы	X	Y
н1	507330.30	2213345.52
н2	507332.52	2213344.19
н3	507337.84	2213340.99
н4	507339.64	2213339.91
н5	507346.59	2213351.74
н6	507337.10	2213357.30
н1	507330.30	2213345.52

Условные обозначения:

:4988

- границы и номер земельного участка,
сведения о которых внесены в ЕГРН

- предполагаемый участок земель,
на которых планируется размещение объекта

:5648

- границы и номер объекта капитального
строительства, сведения о которых внесены в ЕГРН

59:32-6.553

- зоны с особыми условиями использования
территории, сведения о которых внесены в ЕГРН

:3У1


- обозначение запрашиваемого земельного участка

н1

- характерная точка границ земель или части
земельного участка

59:32:3250002

- номер кадастрового квартала

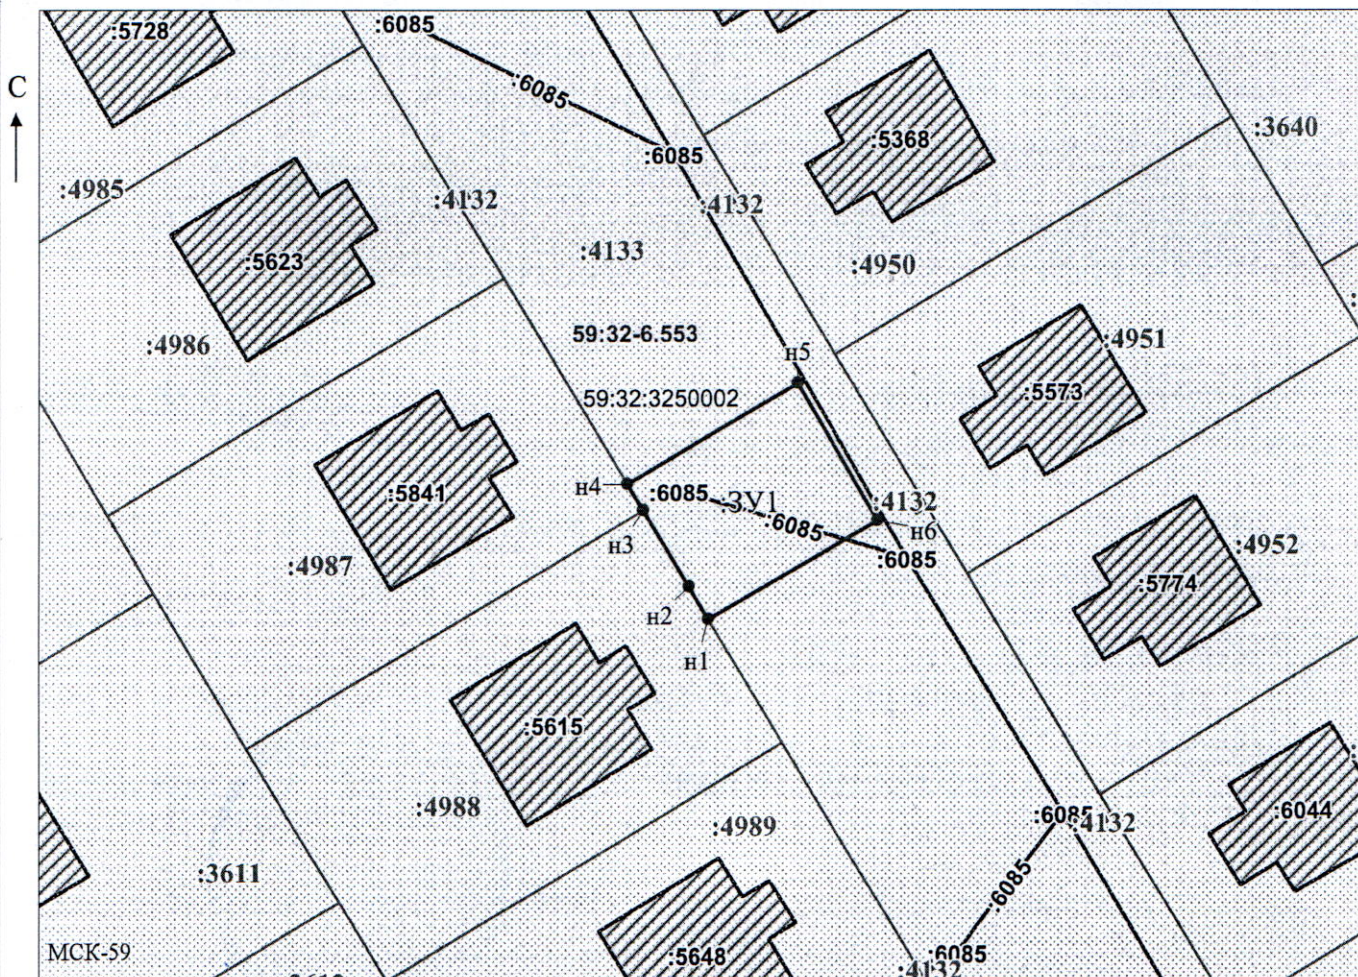

Масштаб 1:500

/ Горбунова А.П.

Заявитель:

МП

(подпись, расшифровка подписи)

(для юридических лиц
и индивидуальных предпринимателей)