



**КОМИТЕТ ИМУЩЕСТВЕННЫХ ОТНОШЕНИЙ
АДМИНИСТРАЦИИ ПЕРМСКОГО МУНИЦИПАЛЬНОГО ОКРУГА**

РЕШЕНИЕ

о размещении объектов № 1637

Пермский край
Пермский муниципальный округ

09.07.2025

Комитет имущественных отношений администрации Пермского муниципального округа разрешает Публичному акционерному обществу «Россети Урал» (ИНН 6671163413, ОГРН 1056604000970, почтовый адрес: 620026, г. Екатеринбург, ул. Мамина Сибирика, д. 140)

размещение объекта: «строительство ЛЭП 0,4 кВ от РУ 0,4 кВ ТП-10/0,4 кВ, установка оборудования учета э/э в РУ 0,4 кВ ТП-10/0,4 кВ; Реконструкция ТП-10/0,4 кВ (замена трансформатора) для электроснабжения гаражей по адресу: Пермский край, Пермский район, д. Нестюково (кад. номер зем. участков 59:32:3420001:3777, :3710, :3709)»

на землях государственная собственность на которые не разграничена

на срок бессрочно.

Местоположение: Пермский край, Пермский м.о., д. Нестюково

Приложение: схема предполагаемых к использованию земель или земельных участков.

Особые условия использования:

1) При установке опор электросетевого хозяйства учесть параметры ширины проезда улично-дорожной сети, во избежание сужения полосы отвода дороги. Установить опоры на расстоянии не более 2 метров от границ земельного участка.

2) При условии получения разрешения на производство земляных работ.

Заместитель председателя комитета

(подпись, печать)

М.В. Королева



Схема предполагаемых к использованию земель или части земельного участка

Объект: Строительство ЛЭП 0,4 кВ от РУ 0,4 кВ ТП-10/0,4 кВ, установка оборудования учета э/э в РУ 0,4 кВ ТП-10/0,4 кВ;

Реконструкция ТП-10/0,4 кВ (замена трансформатора) для электроснабжения гаражей по адресу: Пермский край, Пермский район, д. Нестюково (кад. номера зем. участков 59:32:3420001:3777, :3710, :3709)


Местоположение: Пермский край, муниципальный округ Пермский, деревня Нестюково

Площадь земель или части земельного участка, кв.м: 98

Категория земель: Земли населённых пунктов

Вид разрешенного использования:

Каталог координат, м		
точки грани	X	Y
1	503133,04	2233710,49
2	503132,20	2233713,47
3	503129,93	2233721,39
4	503123,08	2233722,28
5	503121,65	2233711,48

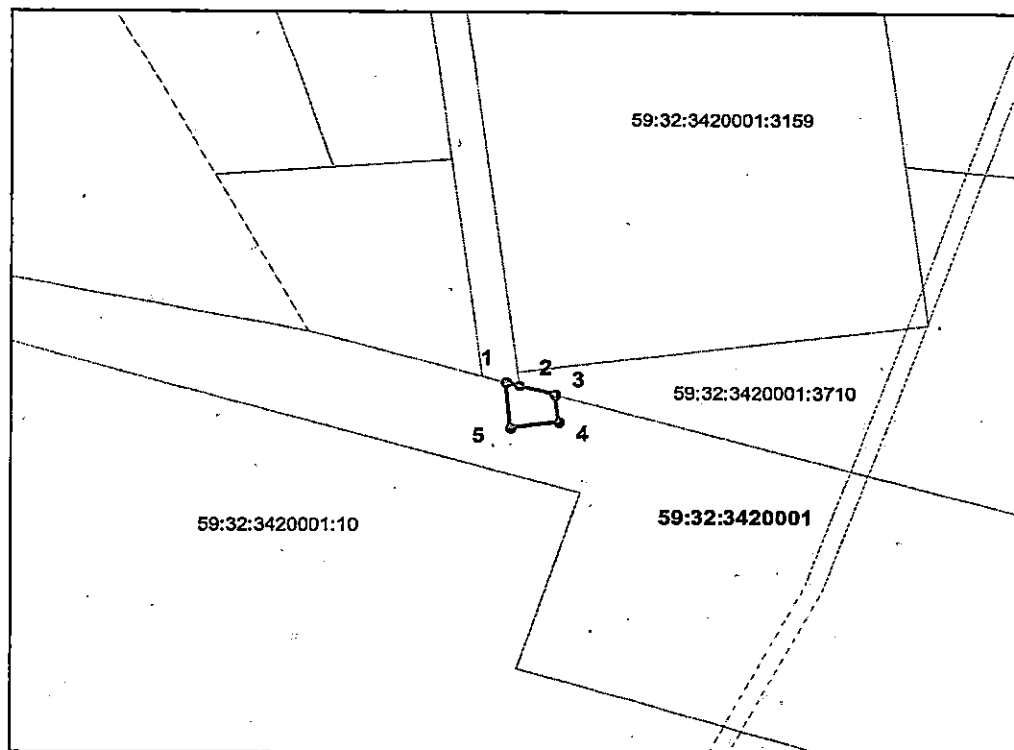

Масштаб 1:2000

Условные обозначения:

- вновь образованная часть границы земельного участка
- существующая часть границы, имеющиеся в ГКН сведения о которой достаточны для определения ее местоположения
- граница кадастрового квартала
- зона с особыми условиями использования территорий
- граница населенного пункта
- обозначение ОКС по сведениям ГКН
- 59:32:3020001 — номер кадастрового квартала
- 59:32:3020001:530 — номер учтенного земельного участка

Описание границ смежных землепользователей:

- от точки 1 до точки 2 участок КН 59:32:3420001:3241
- от точки 2 до точки 3 участок КН 59:32:3420001:3710
- от точки 3 до точки 1 земли Пермского муниципального округа