



**КОМИТЕТ ИМУЩЕСТВЕННЫХ ОТНОШЕНИЙ
АДМИНИСТРАЦИИ ПЕРМСКОГО МУНИЦИПАЛЬНОГО ОКРУГА
РЕШЕНИЕ**

о размещении объектов № 1638

Пермский край

Пермский муниципальный округ

09.07.2025

Комитет имущественных отношений администрации Пермского муниципального округа разрешает ООО «ЯИК» (ИНН 5638071403, ОГРН 1175658007348, юридический адрес: 460527, Оренбургская область, Оренбургский район, поселок Караванный, Степная ул., д. 8, кв. 1)

размещение объекта «Линии связи, линейно-кабельные сооружения связи и иные сооружения связи, для размещения которых не требуется разрешения на строительство»

на землях государственная собственность на которые не разграничена на срок бессрочно

Местоположение: Пермский край, Пермский м.о., д. Кичаново, в 70 метрах южнее дома № 80 по ул. Казанский тракт.

Приложение: схема предполагаемых к использованию земель или части земельного участка.

Особые условия использования:

- 1) При условии получения разрешения на производство земляных работ.
- 2) В соответствии с абз. 2 п. 8.2. Положения о порядке и условиях размещения объектов на землях или земельных участках, находящихся в государственной или муниципальной собственности, на территории Пермского края без предоставления земельных участков и установления сервитутов, публичного сервитута, утвержденного постановлением Правительства Пермского края от 22.07.2015 № 478-п, при прекращении действия решения о размещении объектов размещенные объекты демонтируются заявителем за счет собственных средств в срок не позднее 14 календарных дней с даты получения письма Комитета имущественных отношений администрации Пермского муниципального округа о прекращении действия решения о размещении объектов.

Председатель комитета

(подпись, печать)

Е.А. Демидова



СХЕМА ПРЕДПОЛАГАЕМЫХ К ИСПОЛЬЗОВАНИЮ ЗЕМЕЛЬ ИЛИ ЧАСТИ ЗЕМЕЛЬНОГО УЧАСТКА

Объект: Линии связи, линейно-кабельные сооружения связи и иные сооружения связи, для размещения которых не требуется разрешения на строительство.

Местоположение: Пермский край, Пермский район, Култаевское с/п, д. Кичаново, в 70 метрах южнее дома №80 по ул. Казанский тракт


Площадь земель или части земельного участка, кв. м: 245

Условный номер земельного участка: :341

Категория земель: Земли населённых пунктов

Вид разрешенного использования: Под размещение АМС

Обозначение характерных точек границы	Координаты, м (МСК-59, зона 2)	
	X	Y
1	2	3
н1	506897.7	2217032.774
н2	506885.7072	2217046.6286
н3	506875.7555	2217038.0657
н4	506886.9216	2217023.9337
н1	506897.7	2217032.774

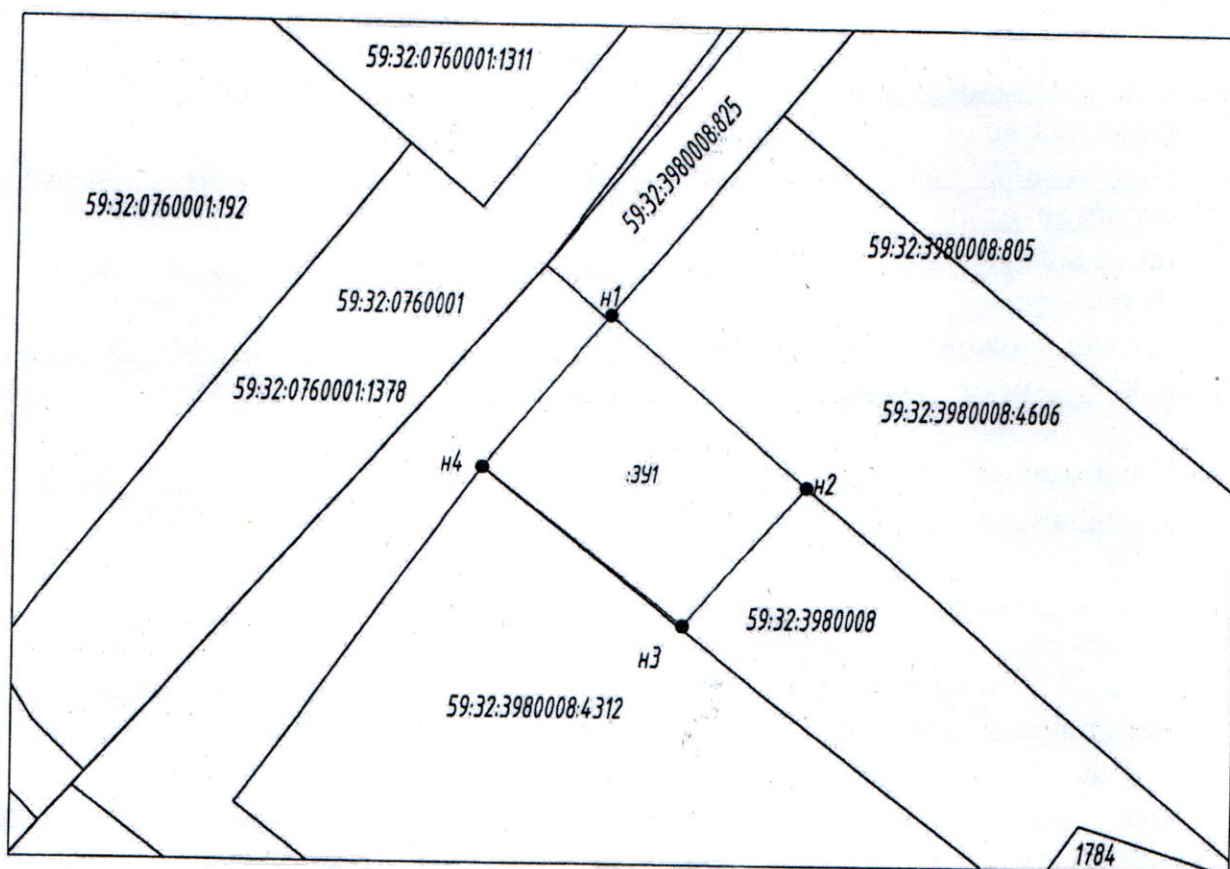

Масштаб 1:500

Описание границ смежных землепользователей:
от т. н1 до т. н1 - Земли населённых пунктов;

Заявитель: ООО "ЯИК" Корнилов А.В. 08.07.2017

- проектируемая граница земельного участка
 - граница земельного участка по сведениям ЕГРН
 - граница кадастрового деления (граница кадастрового квартала)
 - граница территориальной зоны (зоны с особыми условиями использования территорий)
- 59:01:4413641 - номер кадастрового квартала
- 1 - поворотная точка границы образуемого участка
 - :3 - кадастровый номер земельного участка

