



**КОМИТЕТ ИМУЩЕСТВЕННЫХ ОТНОШЕНИЙ
АДМИНИСТРАЦИИ ПЕРМСКОГО МУНИЦИПАЛЬНОГО ОКРУГА**

РЕШЕНИЕ

о размещении объектов № 1641

Пермский край
Пермский муниципальный округ

10.07.2025

Комитет имущественных отношений администрации Пермского муниципального округа разрешает Пермскому краевому государственному унитарному предприятию «Краевые электрические сети» (ИНН 5957000504, ОГРН 1025902545767, юридический адрес: 617831, Пермский край, Чернушинский район, город Чернушка, ул. Дзержинского, д. 11а)

размещение объекта: «Строительство 10 м отпайки ВЛ 10 кВ Липки с установкой разъединителя, КТП 400/10/0,4 с трансформатором 400 кВА и двух измерительных комплексов полукосвенного включения по договорам технологического присоединения 2х150 кВ»

на землях государственная собственность на которые не разграничена.

на срок бессрочно

Местоположение: Пермский край, Пермский м.о., деревня Жебреи.

Приложение: схема предполагаемых к использованию земель или земельных участков.

Особые условия использования:

1) При установке опор электросетевого хозяйства учесть параметры ширины проезда улично-дорожной сети, во избежание сужения полосы отвода дороги. Установить опоры на расстоянии не более 2 метров от границ земельного участка.

2) При условии получения разрешения на производство земляных работ.

Заместитель председателя комитета

(подпись, печать)

М.В. Королева



Схема предполагаемых к использованию земель или части земельного участка

Объект: Строительство 10 м отпайки ВЛ 10 кВ Липки с установкой разъединителя, КТП 400/10/0,4 с трансформатором 400 кВА и двух измерительных комплексов полукосвенного включения по договорам технологического присоединения 2х150 кВ

Местоположение: Пермский край, , муниципальный округ Пермский, деревня Жебреи

Площадь земель или части земельного участка, кв.м: 151


Категория земель: Земли сельскохозяйственного назначения

Вид разрешенного использования: -

Описание границ смежных землепользователей:

от точки 1 до точки 3 - земельный участок с кадастровым номером 59:32:3660004:2425

от точки 3 до точки 1 - земли Пермского муниципального округа

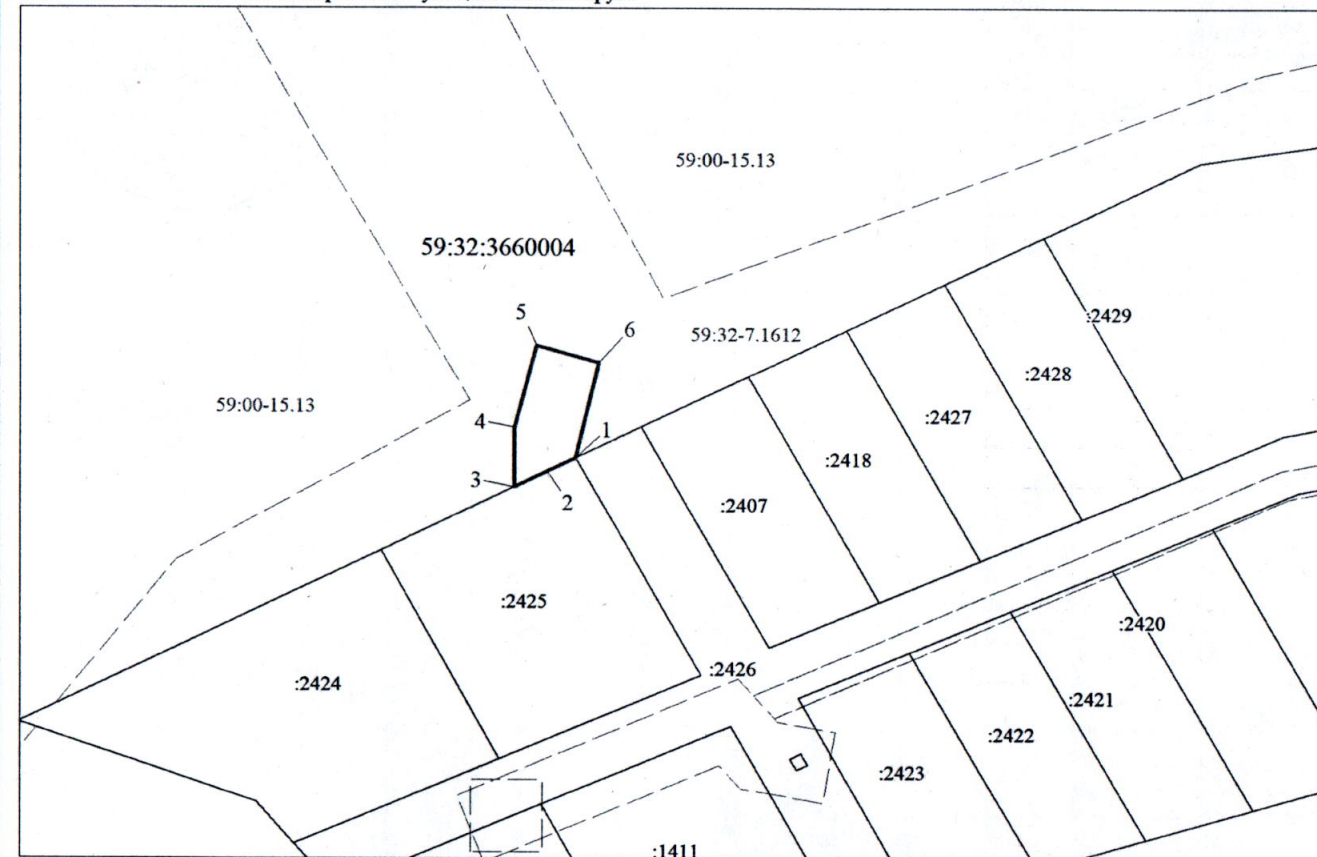

Масштаб 1:1000

Каталог координат МСК-59, зона 2

Номера точек границ	Координаты, м	
	X	Y
1	2	3
1	506322.98	2256429.65
2	506321.09	2256425.67
3	506318.90	2256421.06
4	506327.22	2256421.15
5	506338.54	2256424.18
6	506336.20	2256432.87
1	506322.98	2256429.65

Условные обозначения:

- предполагаемые к использованию земли;
- существующая часть границы, имеющиеся в ЕГРН сведения о которой достаточны для определения ее местоположения;
- характерные точки границы испрашиваемого земельного участка;
- границы зон, с особыми условиями использования территории, внесенные в ЕГРН
- граница кадастрового квартала;

59:01:4411068 - кадастровый номер квартала.

Заявитель:

(подпись, расшифровка подписи
М.П. (для юридических лиц и ИП))



Кузнецова И.В., по доверенности
№9/2025 от 27.12.2024г.