



**КОМИТЕТ ИМУЩЕСТВЕННЫХ ОТНОШЕНИЙ
АДМИНИСТРАЦИИ ПЕРМСКОГО МУНИЦИПАЛЬНОГО ОКРУГА**

РЕШЕНИЕ
о размещении объектов № 1642

Пермский край
Пермский муниципальный округ

11.07.2025

Комитет имущественных отношений администрации Пермского муниципального округа разрешает Обществу с ограниченной ответственностью «Специализированный застройщик «Еврострой» (ИНН 7707413693, ОГРН 1187746467248, почтовый адрес: 614087, г. Пермь, ул. Малкова, д. 17, помещ. 24)

размещение объекта «Сеть ливневой канализации в Пермском крае, Пермском муниципальном округе, д. Кондратово, ул. Водопроводная»

на землях государственная собственность на которые не разграничена

на срок 1 год

Местоположение: Пермский край, м.о. Пермский, д. Кондратово

Приложение: схема предполагаемых к использованию земель или части земельного участка.

Особые условия использования:

1) При условии получения разрешения на производство земляных работ.

Заместитель председателя комитета



М.В. Королева

Схема предполагаемых к использованию земель или части земельного участка

Объект: Сеть ливневой канализации в Пермском крае, Пермском муниципальном округе, д.


Кондратово, ул. Водопроводная

Местоположение: Пермский край, м.о. Пермский, д. Кондратово

Площадь земель или части земельного участка, кв. м 372

Категория земель: земли населенных пунктов

Вид разрешенного использования (при наличии): -

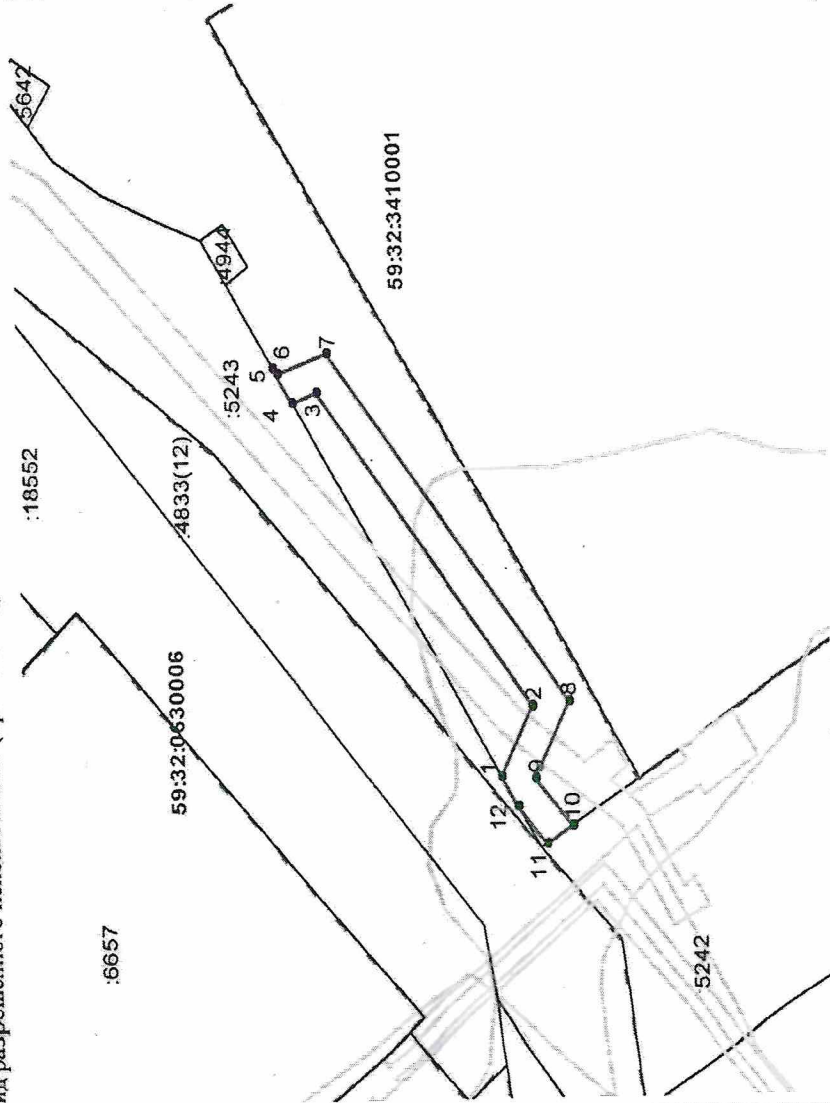

Масштаб 1:1000

Условные обозначения:

--- Граница территориальной зоны

— Граница земельного участка, учтенного в ГКН

59:32:0630006 Кадастровый номер квартала

:5243 Кадастровый номер земельного участка

Граница зон с особым использованием территории

— Граница образуемого земельного участка

— Граница квартала

Заявитель:

(подпись, расписанное подписи)

Верно

Описание границ смежных землепользователей:

от 5 точки до 10 точки, от 11 точки до 12 точки, от 1 точки до 4 точки - земли, муниципальная собственность на которые не разграничена

от 4 точки до 5 точки - граница земельного участка с кадастровым номером 59:32:3410001:5243

от 11 точки до 12 точки - граница земельного участка с кадастровым номером 59:32:0630006:5242

Каталог координат МСК-59

Обозначение характерных точек границы	Координаты, м	
	X	Y
1	2	3
1	514 902.93	2 224 500.34
2	514 898.04	2 224 509.86
3	514 929.33	2 224 552.32
4	514 933.20	2 224 550.96
5	514 936.11	2 224 555.79
6	514 935.30	2 224 554.92
7	514 927.78	2 224 557.64
8	514 892.66	2 224 510.30
9	514 897.87	2 224 500.22
10	514 892.47	2 224 493.80
11	514 896.31	2 224 491.48
12	514 900.62	2 224 496.52
1	514 902.93	2 224 500.34