



КОМИТЕТ ИМУЩЕСТВЕННЫХ ОТНОШЕНИЙ АДМИНИСТРАЦИИ ПЕРМСКОГО МУНИЦИПАЛЬНОГО ОКРУГА

РЕШЕНИЕ

о размещении объектов № 1646

Пермский край
Пермский муниципальный округ

11.07.2025

Комитет имущественных отношений администрации Пермского муниципального округа разрешает Обществу с ограниченной ответственностью «Специализированный застройщик «Еврострой» (ИНН 7707413693, ОГРН 1187746467248, почтовый адрес: 614087, г. Пермь, ул. Малкова, д. 17, помещ. 24)

размещение объекта «Сеть ливневой канализации в Пермском крае, Пермском муниципальном округе, д. Кондратово, ул. Водопроводная»

на землях муниципальной собственности

на срок 1 год

Местоположение: Пермский край, м.о. Пермский, д. Кондратово

Приложение: схема предполагаемых к использованию земель или части земельного участка.

Особые условия использования:

1) При условии получения разрешения на производство земляных работ.

Заместитель председателя комитета



М.В. Королева

Схема предполагаемых к использованию земель или части земельного участка

Объект: Сеть ливневой канализации в Пермском крае, Пермском муниципальном округе, д. Кондратово, ул. Водопроводная

Местоположение: Пермский край, м.о. Пермский, д. Кондратово


Площадь земель или части земельного участка, кв. м 171

Категория земель: земли населенных пунктов

Вид разрешенного использования (при наличии): Для сельскохозяйственного производства

Описание границ смежных землепользователей:

от 6 точки до 1 точки, от 3 точки до 5 точки - граница земельного участка с кадастровым номером 59:32:3410001:4387
от 5 точки до 6 точки, от 1 точки до 2 точки - граница земельного участка с кадастровым номером 59:32:3410001:4833
от 2 точки до 3 точки - граница земельного участка с кадастровым номером 59:32:3410001:5242

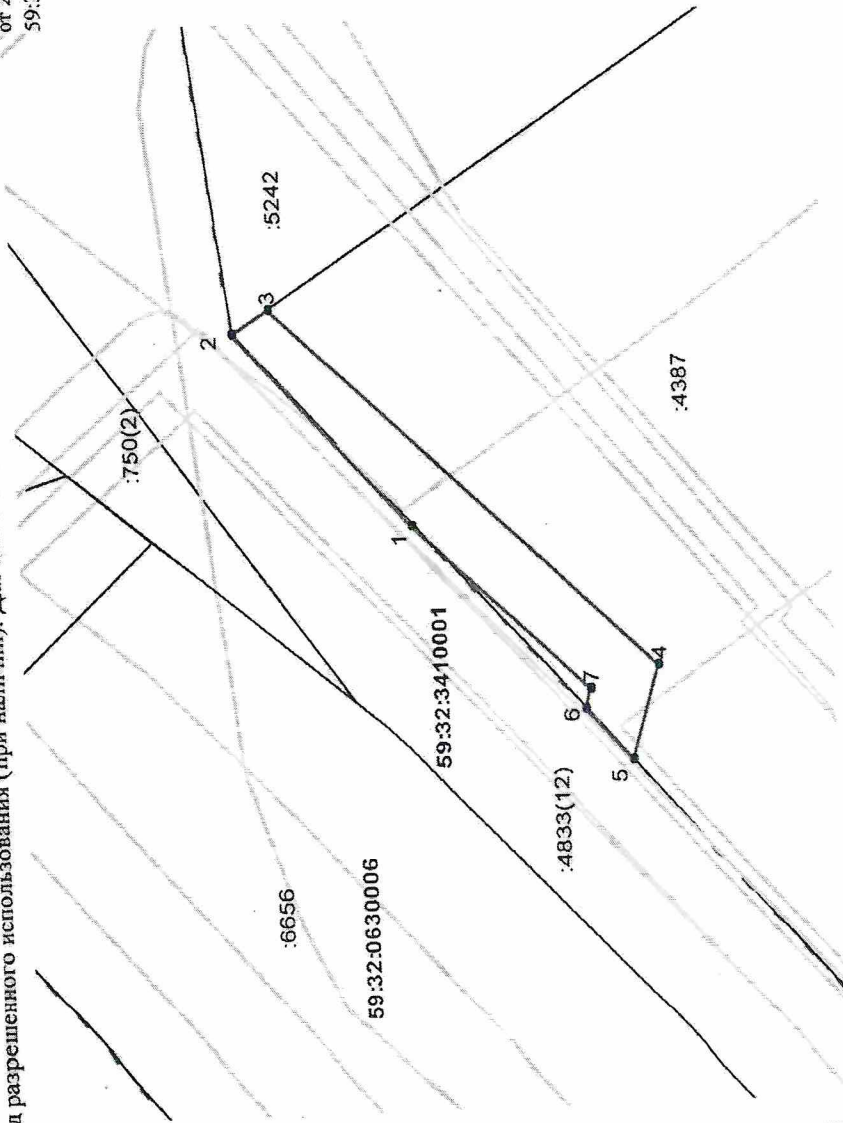

Масштаб 1:500

Условные обозначения:

- Граница территориальной зоны
- Граница земельного участка, учтенного в ГКН
- 59:32:0630006 Кадастровый номер квартала
- 4387 Кадастровый номер земельного участка

Граница зон с особым использованием территории

Граница образуемого земельного участка

Граница квартала

Заявитель:

(подпись, рас. цифровка подписи)

Верно

Каталог координат МСК-59

Обозначение характерных точек границы	Координаты, м	
	X	Y
1	2	3
1	514 869.29	2 224 443.23
2	514 882.37	2 224 456.54
3	514 879.56	2 224 458.18
4	514 851.19	2 224 433.33
5	514 853.39	2 224 427.05
6	514 856.81	2 224 430.52
7	514 856.36	2 224 431.81
1	514 869.29	2 224 443.23