



**КОМИТЕТ ИМУЩЕСТВЕННЫХ ОТНОШЕНИЙ
АДМИНИСТРАЦИИ ПЕРМСКОГО МУНИЦИПАЛЬНОГО ОКРУГА**

РЕШЕНИЕ
о размещении объектов № 1647

Пермский край
Пермский муниципальный округ

11.07.2025

Комитет имущественных отношений администрации Пермского муниципального округа разрешает Обществу с ограниченной ответственностью «Специализированный застройщик «Еврострой» (ИНН 7707413693, ОГРН 1187746467248, почтовый адрес: 614087, г. Пермь, ул. Малкова, д. 17, помещ. 24)

размещение объекта «Сеть ливневой канализации в Пермском крае, Пермском муниципальном округе, д. Кондратово, ул. Водопроводная»

на землях муниципальной собственности.

на срок 1 год.

Местоположение: Пермский край, м.о. Пермский, д. Кондратово.

Приложение: схема предполагаемых к использованию земель или части земельного участка.

Особые условия использования:

- 1) При условии получения разрешения на производство земляных работ.
- 2) При размещении объекта учесть параметры ширины проезда улично-дорожной сети, во избежание сужения полосы отвода дороги.

Заместитель председателя комитета

(подпись, печать)

М.В. Королева



Схема предполагаемых к использованию земель или части земельного участка

Объект: Сеть ливневой канализации в Пермском крае, Пермском муниципальном округе, д.

Кондратово, ул. Водопроводная

Местоположение: Пермский край, м.о. Пермский, д. Кондратово

Площадь земель или части земельного участка, кв. м 294

Категория земель: земли населенных пунктов


Вид разрешенного использования (при наличии): земельные участки (территории) общего пользования

Описание границ смежных землепользователей:

от 4 точки до 7 точки, от 8 точки до 9 точки - земли, муниципальная собственность на которые не разграничена

от 7 точки до 8 точки, от 9 точки до 1 точки, от 2 точки до 4 точки - граница земельного участка с кадастровым номером 59:32:3410001:5243

от 1 точки до 2 точки - граница земельного участка с кадастровым номером 59:32:0630006:18552

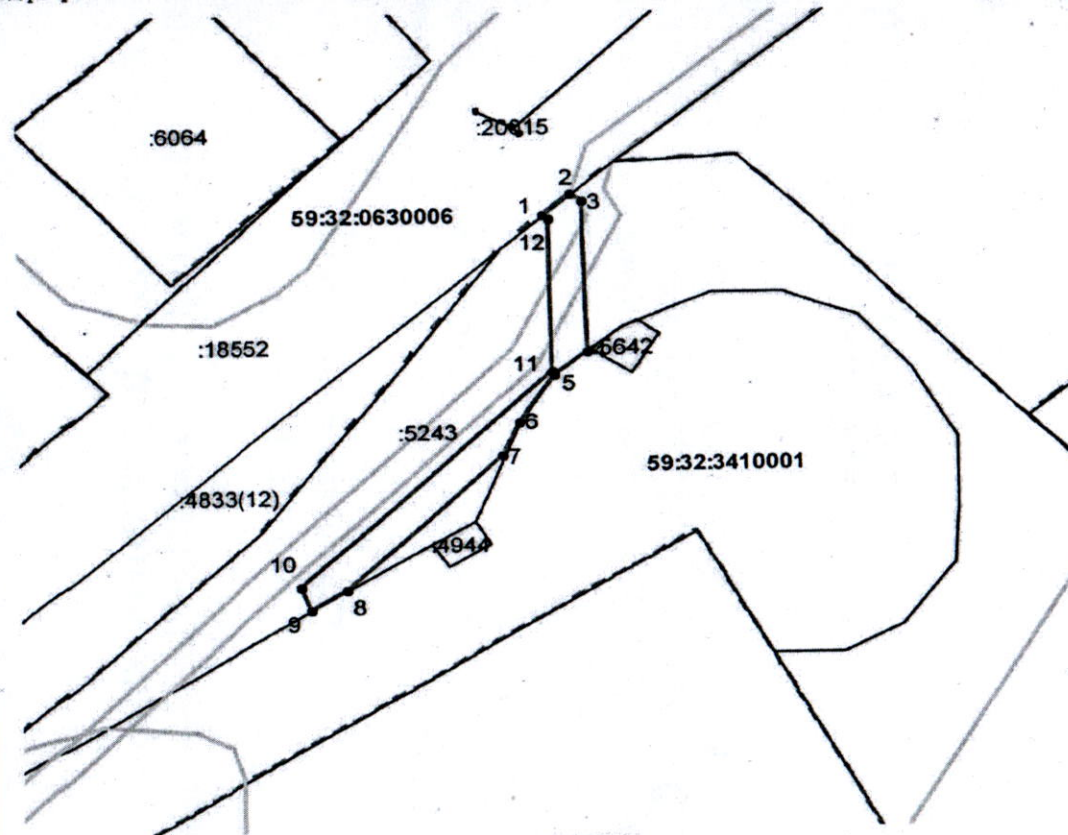

Масштаб 1:1000

Каталог координат МСК-59

Обозначение характерных точек границы	Координаты, м	
	X	Y
1	2	3
1	514 992.48	2 224 583.13
2	514 995.55	2 224 586.76
3	514 994.49	2 224 588.38
4	514 971.92	2 224 588.71
5	514 968.48	2 224 584.37
6	514 961.29	2 224 579.45
7	514 956.20	2 224 577.31
8	514 936.11	2 224 555.79
9	514 933.20	2 224 550.96
10	514 936.62	2 224 549.74
11	514 968.81	2 224 584.13
12	514 992.02	2 224 583.81
1	514 992.48	2 224 583.13

Условные обозначения:

----- Граница территориальной зоны

———— Граница земельного участка, учтенного в ГКН

59:32:0630006 Кадастровый номер квартала

:5243 Кадастровый номер земельного участка

———— Граница зон с особым использованием территории

———— Граница образуемого земельного участка

———— Граница квартала

Заявитель: _____

