



**КОМИТЕТ ИМУЩЕСТВЕННЫХ ОТНОШЕНИЙ
АДМИНИСТРАЦИИ ПЕРМСКОГО МУНИЦИПАЛЬНОГО ОКРУГА**

РЕШЕНИЕ

о размещении объектов № 1653

Пермский край
Пермский муниципальный округ

11.07.2025

Комитет имущественных отношений администрации Пермского муниципального округа разрешает Акционерному обществу «Газпром газораспределение Пермь» (ИНН 5902183841, ОГРН 1025900512670, почтовый адрес: 614000, г. Пермь, ул. Петропавловская, 43)

размещение объекта «Газопровод-ввод до границы земельного участка по адресу: ул. Еловая 3, д. Гамы (газопровод давлением до 1,2 Мпа, для размещения которого не требуется разрешения на строительство)»

на землях государственная собственность на которые не разграничена.

на срок 1 год.

Местоположение: Пермский край, Пермский м.о., д. Гамы.

Приложение: схема предполагаемых к использованию земель или части земельного участка.

Особые условия использования:

- 1) При размещении газопровода учесть параметры ширины проезда улично-дорожной сети, во избежание сужения. полосы отвода дороги.
- 2) При условии получения разрешения на производство земляных работ.

Заместитель председателя комитета


(подпись, печать)


М.В. Королева

Схема предполагаемых к использованию


Объект: "Газопровод-ввод до границы земельного участка по адресу: ул. Еловая 3, д. Гамы"

Местоположение: Пермский край, Пермский муниципальный округ, д. Гамы

Площадь земель или части земельного участка, кв.м.: **3193**

Категория земель: земли населённых пунктов

Вид разрешенного использования земельного участка: отсутствует

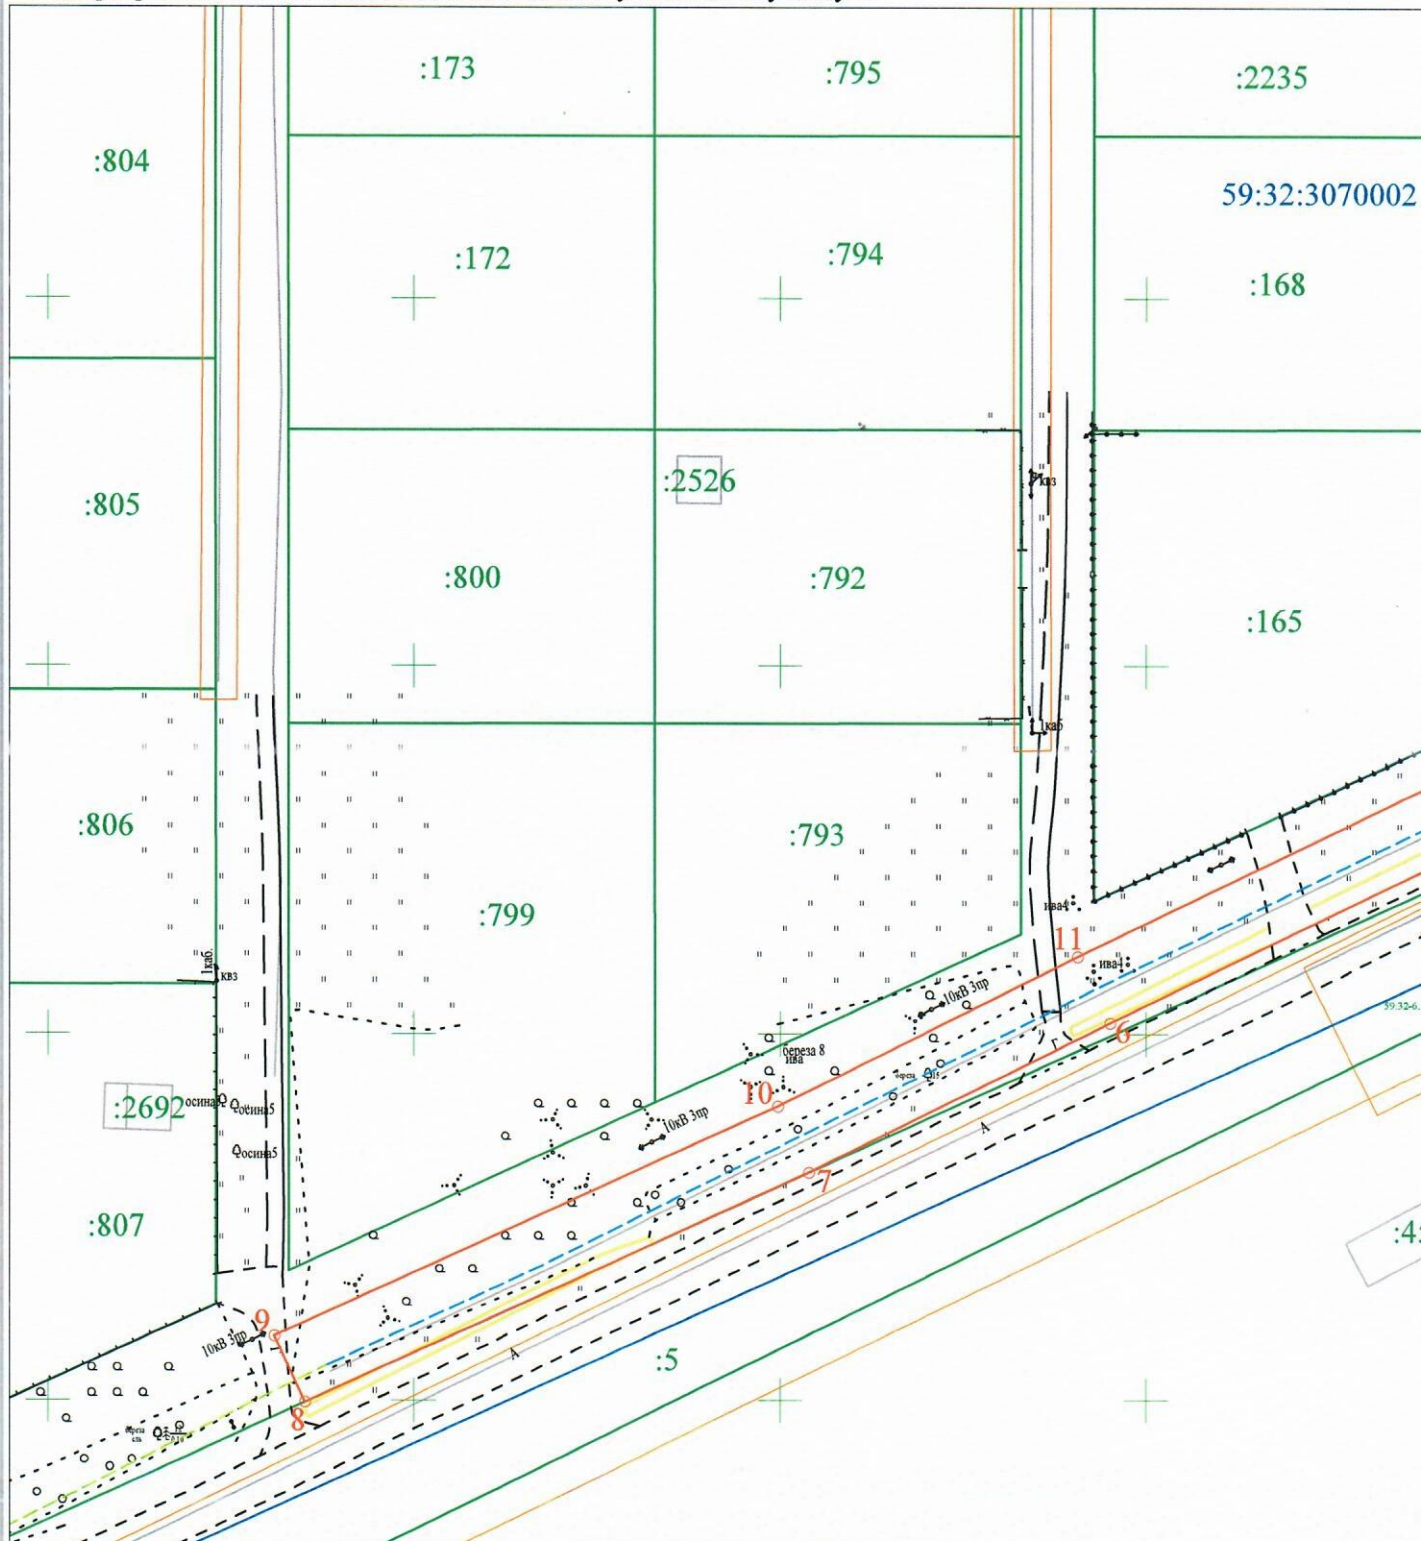


Условные обозначения:

- 1 — граница предполагаемых к использованию земель или части земельного участка
- 2 — граница земельного участка ранее учтенного в ЕГРН
- граница кадастрового квартала
- 59:32:3070002 — кадастровый номер квартала
- :166 — кадастровый номер земельного участка в кадастровом квартале
- проектируемый газопровод-ввод
- существующий газопровод
- обозначение наземного (конструктивного) элемента проектируемого газопровода-ввода

Масштаб 1:1000

о земель или части земельного участка

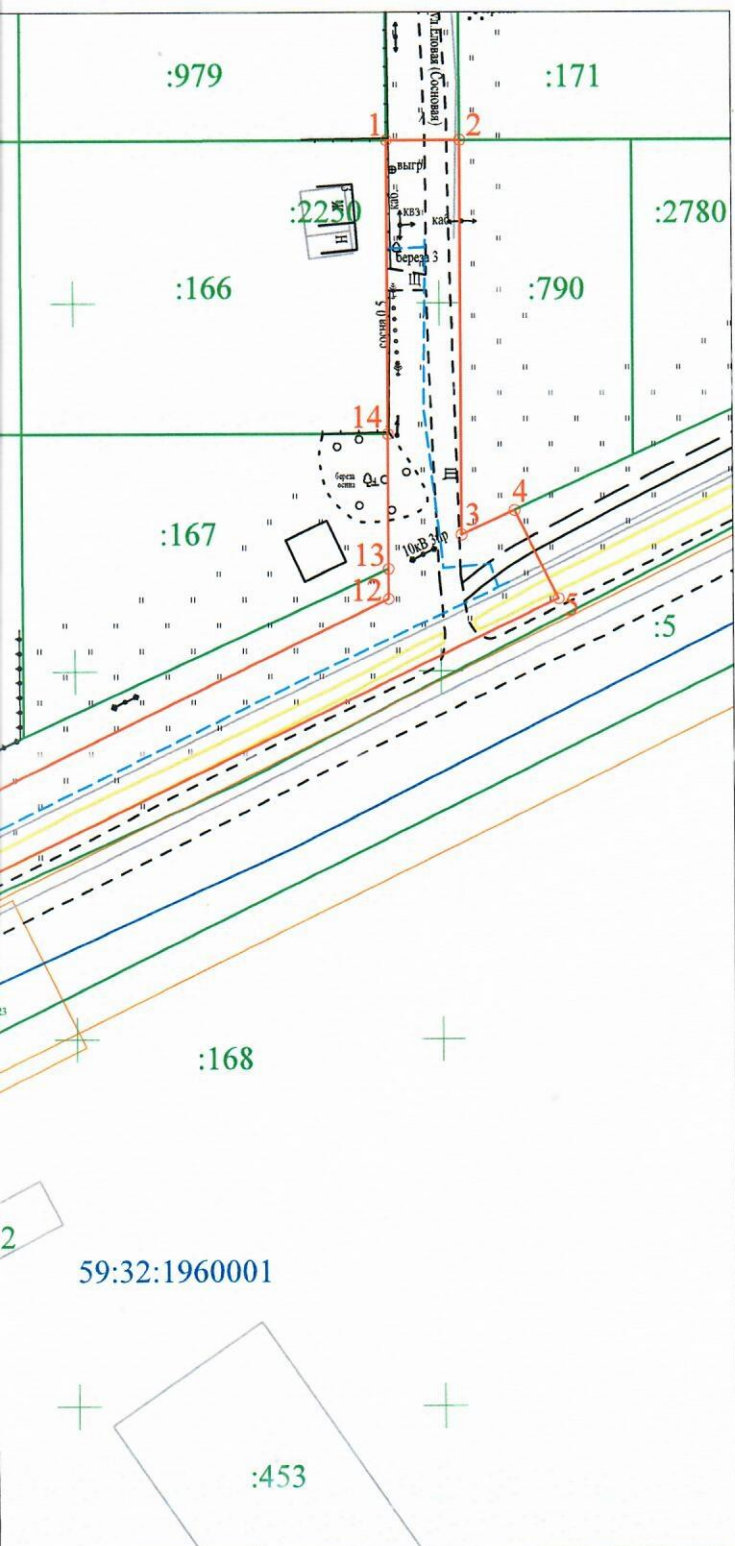

№ точки границы	Каталог координат (МСК-59), м	
	X	Y
1	518122.22	2205042.89
2	518122.23	2205052.88
3	518068.50	2205052.91
4	518071.82	2205060.15
5	518059.85	2205066.09
6	518001.49	2204945.12
7	517981.03	2204904.00
8	517949.74	2204835.15
9	517958.82	2204830.95
10	517990.06	2204899.71
11	518010.47	2204940.70
12	518059.87	2205042.91
13	518063.92	2205042.91
14	518082.23	2205042.90
1	518122.22	2205042.89

Описание границ смежных землепользователей:

от т.1 до т.2, от т.4 до т.7, от т.8 до т.13 - земли,
находящиеся в государственной (муниципальной)
собственности

от т.2 до т.4 - земельный участок с кадастровым номером
59:32:3070002:790

от т.7 до т.8 - земельный участок с кадастровым номером
59:32:3070002:5

от т.13 до т.14 - земельный участок с кадастровым
номером 59:32:3070002:167

от т.14 до т.1 - земельный участок с кадастровым номером
59:32:3070002:166

Заявитель

(подпись, расшифровка подписи)
МП
(для юридических лиц и ИП)

Косачев О.В., по доверенности

№ 2355 от 09.12.2024

Верно