



**КОМИТЕТ ИМУЩЕСТВЕННЫХ ОТНОШЕНИЙ
АДМИНИСТРАЦИИ ПЕРМСКОГО МУНИЦИПАЛЬНОГО ОКРУГА**

РЕШЕНИЕ

о размещении объектов № 1655

Пермский край
Пермский муниципальный округ

11.07.2025

Комитет имущественных отношений администрации Пермского муниципального округа разрешает Публичному акционерному обществу «Россети Урал» (ИНН 6671163413, ОГРН 1056604000970, почтовый адрес: 620026, г. Екатеринбург, ул. Мамина Сибиряка, д. 140)

размещение объекта: «Строительство ВЛ 0,4 кВ с установкой ПУ для электроснабжения деревни Кеты (4500100710)»

на землях государственная собственность на которые не разграничена.

на срок бессрочно.

Местоположение: Пермский край, Пермский м.о.


Приложение: схема предполагаемых к использованию земель или земельных участков.

Особые условия использования:

1) При установке опор электросетевого хозяйства учесть параметры ширины проезда улично-дорожной сети, во избежание сужения полосы отвода дороги. Установить опоры на расстоянии не более 2 метров от границ земельного участка.

2) При условии получения разрешения на производство земляных работ.

Заместитель председателя комитета

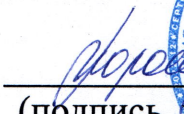
(подпись, печать)

 М.В. Королева

Схема предполагаемых к использованию земель или части земельного участка


Объект: Строительство ВЛ 0,4 кВ с установкой ПУ для электроснабжения деревни Кеты (4500100710)

Местоположение: Пермский край, Пермский муниципальный район

Площадь земель или части земельного участка, кв.м.: 109

Категория земель: земли населенных пунктов

Вид разрешенного использования: —

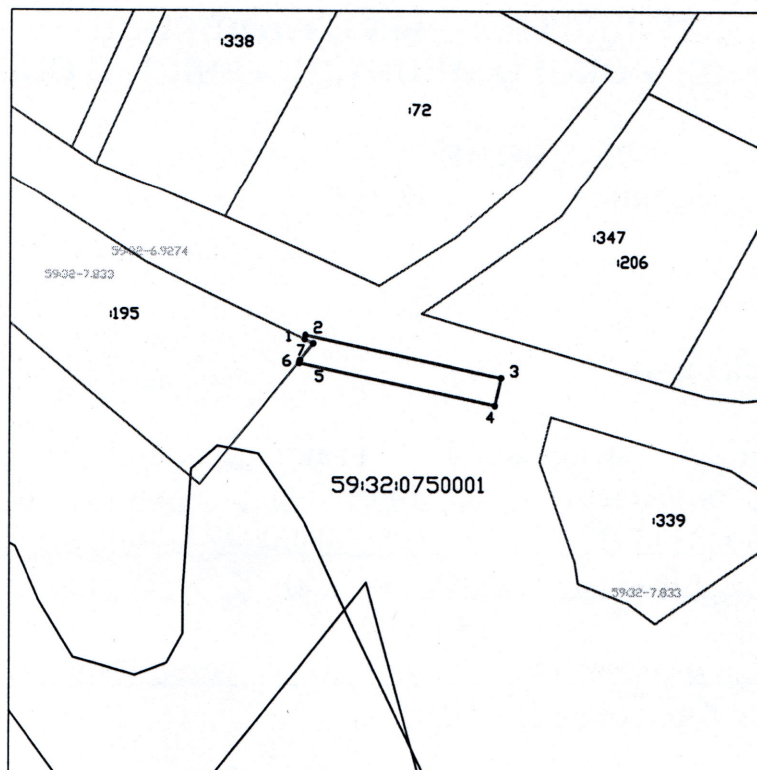

Обозначение характерных точек границ	Координаты	
	X	Y
1	505198,40	2217181,38
2	505198,97	2217181,51
3	505193,00	2217208,48
4	505189,10	2217207,61
5	505195,06	2217180,64
6	505195,43	2217180,72
7	505197,81	2217182,58
1	505198,40	2217181,38

Масштаб 1:1000

Описание границ смежных землепользователей:

от 1 точки до 6 точки — муниципальная собственность

от 6 точки до 1 точки — 59:32:0750001:195

Условные обозначения:

1.

Характерная точка границы, сведения о которой

позволяют однозначно определить ее на местности

Границы земельных участков, установленные (уточненные)

при проведении кадастровых работ, отражающиеся в масштабе

Граница земельного участка, сведения о которой содержатся в ЕГРН

59:11:0011122:31

Обозначение кадастрового номера земельного участка

Граница кадастрового квартала

Заявитель:
Корнев И.С.

по доверенности N ПЭ/37-2025
от 15.01.2025

(подпись, расшифровка подписи)

Взам. инв. N	
Подпись и дата	
Инв. N подл.	