



**КОМИТЕТ ИМУЩЕСТВЕННЫХ ОТНОШЕНИЙ
АДМИНИСТРАЦИИ ПЕРМСКОГО МУНИЦИПАЛЬНОГО ОКРУГА**

РЕШЕНИЕ

о размещении объектов № 1665

Пермский край

Пермский муниципальный округ

11.07.2025

Комитет имущественных отношений администрации Пермского муниципального округа разрешает ООО «Линии Связи» (ИНН 5905033509, ОГРН 1155958087230, юридический адрес: 614107, Пермский край, г. Пермь, ул. Лебедева, д. 9, офис 306)

размещение объекта «Линейно кабельные сооружения связи и иные сооружения связи, для которых не требуется разрешения на строительство»

на землях государственная собственность на которые не разграничена.

на срок бессрочно

Местоположение: Пермский край, м.о. Пермский, вблизи СНТ САД №28 «Залесная».

Приложение: схема предполагаемых к использованию земель или части земельного участка.

Особые условия использования:

- 1) При условии получения разрешения на производство земляных работ.
- 2) В соответствии с абз. 2 п. 8.2. Положения о порядке и условиях размещения объектов на землях или земельных участках, находящихся в государственной или муниципальной собственности, на территории Пермского края без предоставления земельных участков и установления сервитутов, публичного сервитута, утвержденного постановлением Правительства Пермского края от 22.07.2015 № 478-п, при прекращении действия решения о размещении объектов размещенные объекты демонтируются заявителем за счет собственных средств в срок не позднее 14 календарных дней с даты получения письма Комитета имущественных отношений администрации Пермского муниципального округа о прекращении действия решения о размещении объектов.

Заместитель председателя комитета

(подпись, печать)

М.В. Королева



СХЕМА ПРЕДПОЛАГАЕМЫХ К ИСПОЛЬЗОВАНИЮ ЗЕМЕЛЬ ИЛИ ЧАСТИ ЗЕМЕЛЬНОГО УЧАСТКА

Объект: Линии связи, линейно-кабельные сооружения связи и иные сооружения связи, для размещения которых не требуется разрешения на строительство.

Местоположение: Пермский край, Пермский м.о., Сылвенское с/п, вблизи СНТ САД №28 «Залесная».


Площадь земель или части земельного участка, кв. м 50 кв.м.

Условный номер земельного участка: ЗУ1

Категория земель: земли населенных пунктов

Вид разрешенного использования: под размещение АМС

Обозначение характерных точек границы	Координаты, м (МСК-59)	
	X	Y
1	2	3
н1	523923,87	2255541,86
н2	523924,11	2255548,83
н3	523931,54	2255548,63
н4	523931,45	2255542,36
н1	523923,87	2255541,86

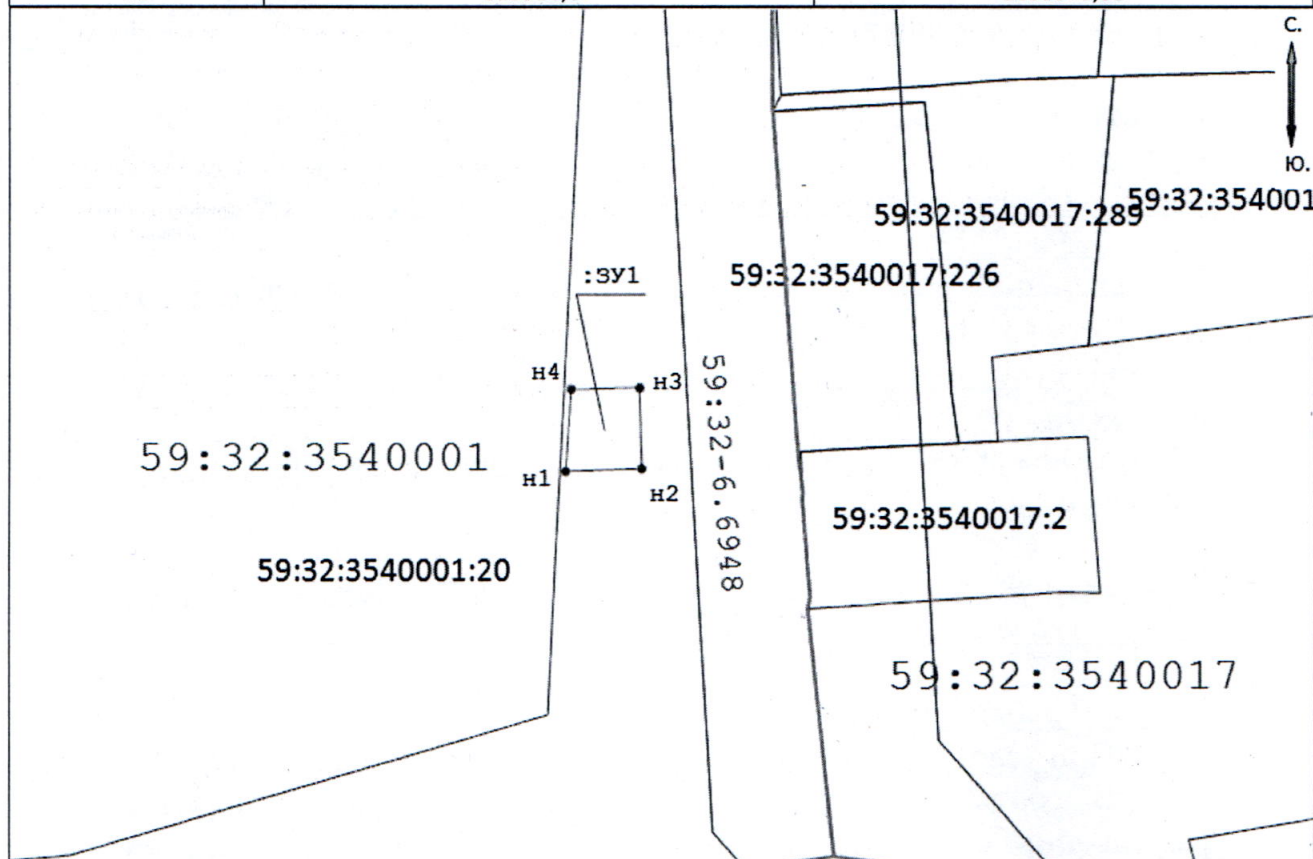

Масштаб 1:500

Описание границ смежных землепользователей:

от т.н1 до т.н1 - земли населенных пунктов;

Заявитель: Фаяршин Наис Ниязович /

Условные обозначения:

-  - проектируемая граница земельного участка
-  - граница земельного участка по сведениям ГКН
-  - граница территориальной зоны (зоны с особыми условиями использования территорий)
-  - граница кадастрового квартала

59:32:3540001 - номер кадастрового квартала

•н1 - поворотная точка границы образуемого участка

:ЗУ1 - обозначение образуемого земельного участка

