



**КОМИТЕТ ИМУЩЕСТВЕННЫХ ОТНОШЕНИЙ
АДМИНИСТРАЦИИ ПЕРМСКОГО МУНИЦИПАЛЬНОГО ОКРУГА**

РЕШЕНИЕ
о размещении объектов № 1701

Пермский край
Пермский муниципальный округ

25.07.2025

Комитет имущественных отношений администрации Пермского муниципального округа разрешает ООО «Комплекс-С» (ИНН 5902991849, ОГРН 1145958011561, юридический адрес: 614000, Пермский край, г. Пермь, ул. Монастырская, д. 14, офис 502)

размещение объекта «Линии связи, линейно-кабельные сооружения связи и иные сооружения связи, для размещения которых не требуется разрешения на строительство»

на землях государственная собственность на которые не разграничена.

на срок бессрочно

Местоположение: Российская Федерация, Пермский край, м.о. Пермский, д. Дворцовая Слудка.

Приложение: схема предполагаемых к использованию земель или части земельного участка.

Особые условия использования:

- 1) При условии получения разрешения на производство земляных работ.
- 2) В соответствии с абз. 2 п. 8.2. Положения о порядке и условиях размещения объектов на землях или земельных участках, находящихся в государственной или муниципальной собственности, на территории Пермского края без предоставления земельных участков и установления сервитутов, публичного сервитута, утвержденного постановлением Правительства Пермского края от 22.07.2015 № 478-п, при прекращении действия решения о размещении объектов размещенные объекты демонтируются заявителем за счет собственных средств в срок не позднее 14 календарных дней с даты получения письма Комитета имущественных отношений администрации Пермского муниципального округа о прекращении действия решения о размещении объектов.

Заместитель председателя комитета


(подпись, печать)

М.В. Королева



Схема предполагаемых к использованию земель или части земельного участка


Объект: Линии связи, линейно-кабельные сооружения связи и иные сооружения связи, для размещения которых не требуется разрешения на строительство

Местоположение: Российская Федерация, Пермский край, Пермский м.о., г. Дворцовая Слудка

Площадь земельного участка или части земельного участка: 54 кв.м

Категория земель: земли населенных пунктов

Кадастровые номера кварталов в которых находится объект: 59:32:3250001

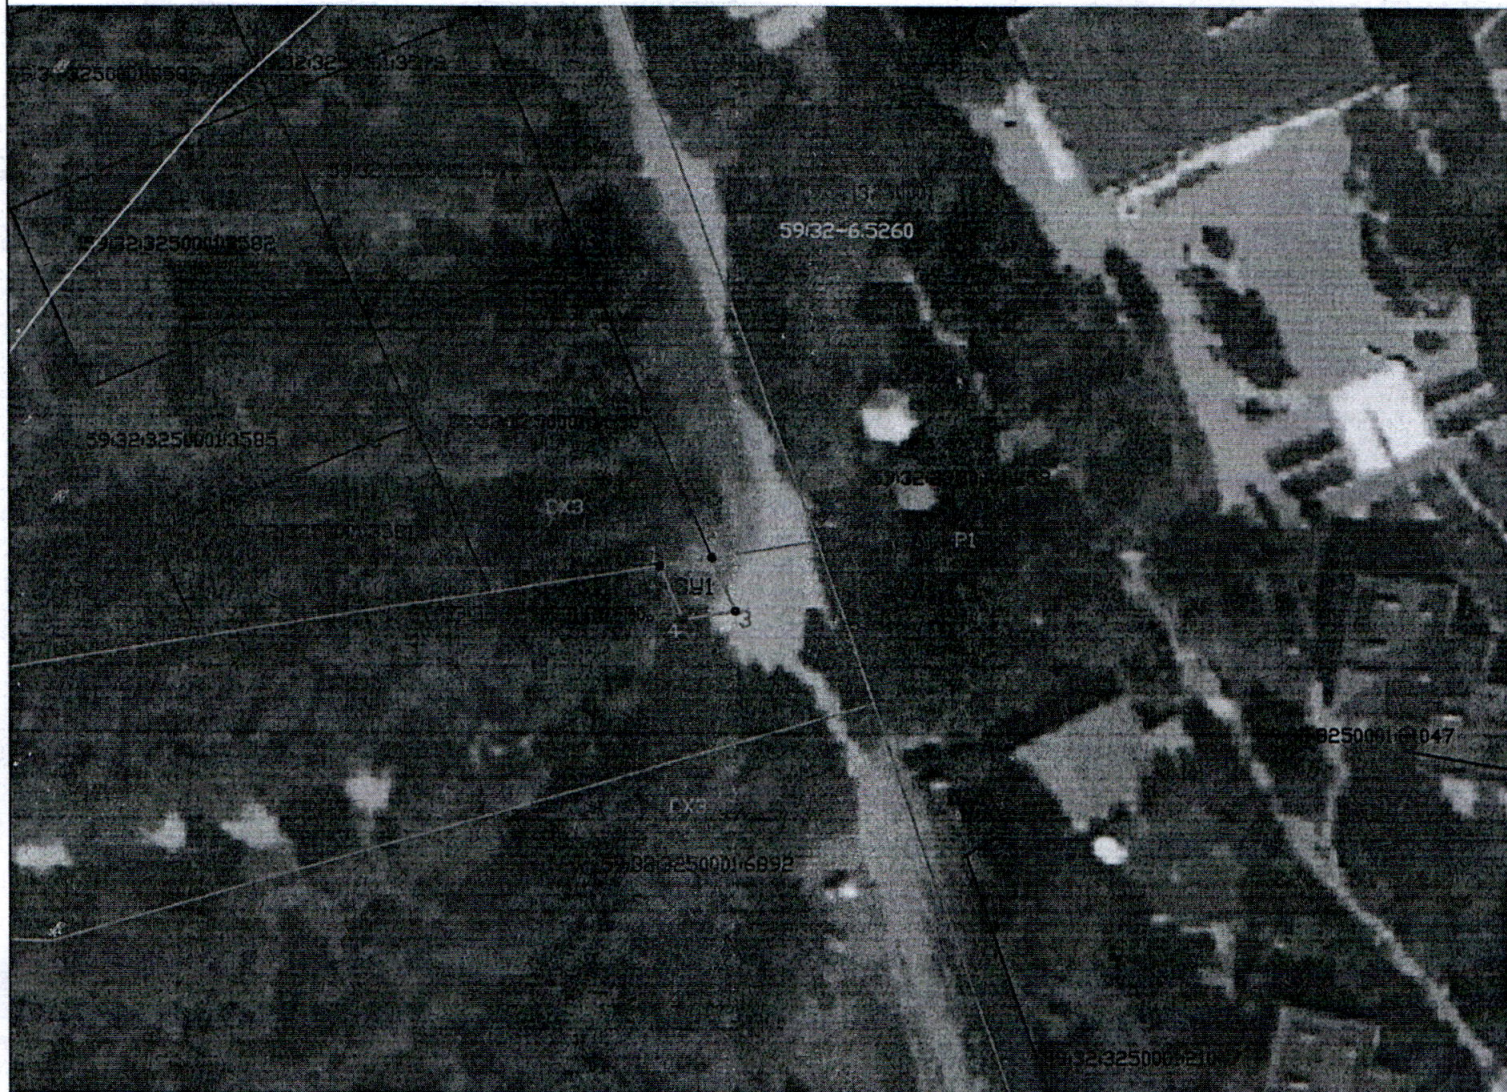

Условные обозначения:

Масштаб 1:1000

- граница кадастрового квартала
- существующая часть границы объектов недвижимости, сведения о которой содержатся в ЕГРН
- граница образуемого участка
- граница территориальной зоны
- граница охранный зоны

59:32:3250001:6892 - кадастровый номер объекта недвижимости

59:32:3250001 - номер кадастрового квартала

:ЗУ1- обозначение образуемого земельного участка

СХЗ - Зона садоводческих или огороднических земельных участков

Р1 - Зона объектов отдыха и туризма

59:32- 6. 5260 - реестровый номер охранный зоны

1- обозначение образуемой точки



Заявитель:

подпись, расшифровка подписи (для юридических лиц и индивидуальных предпринимателей)

Площадь контура - 54 кв.м

Условный номер контура земельного участка :ЗУ1

Каталог координат

№ точки	X	Y
1	514346,81	2205191,55
2	514347,92	2205198,46
3	514340,55	2205201,58
4	514339,45	2205194,67

Описание границ смежных землепользователей:
от точки 1 до точки 2 - 59:32:3250001:3580
от точки 2 до точки 1 - земли общего пользования

Система координат: МСК-59