



**КОМИТЕТ ИМУЩЕСТВЕННЫХ ОТНОШЕНИЙ
АДМИНИСТРАЦИИ ПЕРМСКОГО МУНИЦИПАЛЬНОГО ОКРУГА**

РЕШЕНИЕ

о прекращении действия решения о размещении объектов

Пермский край
Пермский муниципальный округ

18.06.2025

Комитет имущественных отношений администрации Пермского муниципального округа прекращает действие решения о размещении объектов от 29.10.2021 № 1012 выданное ООО «Т2 Мобайл» (ИНН 7743895280, ОГРН 1137746610088, почтовый адрес: 614990, г. Пермь, ул. Куйбышева, д. 117А, этаж 2, каб. 5)

на право использования земель или земельного участка, для размещения объекта «Линии связи, линейно-кабельные сооружения связи и иные сооружения связи, для размещения которых не требуется разрешения на строительство»

на землях государственная собственность на которые не разграничена.

с 18.06.2025 г.

Местоположение: Пермский край, Пермский муниципальный округ, Сылвенское с/п, с.п. Сылва, с/т Стрелка, 25 метров северо-восточнее участка №2, в кадастровом квартале 59:32:0050027.

Приложение: схема предполагаемых к использованию земель или земельных участков.

Заместитель председателя комитета

(подпись, печать)

М.В. Королева



СХЕМА ПРЕДПОЛАГАЕМЫХ К ИСПОЛЬЗОВАНИЮ ЗЕМЕЛЬ ИЛИ ЧАСТИ ЗЕМЕЛЬНОГО УЧАСТКА

Объект: Линии связи, линейно-кабельные сооружения связи и иные сооружения связи, для размещения которых не требуется разрешения на строительство.

Местоположение: Пермский край, Пермский р-н, с.п. Сытва, с/т Стрелка, 25 метров северо-восточнее участка №2, в кадастровом квартале 59:32:0050027


Площадь земель или части земельного участка, кв. м 60 кв.м.

Условный номер земельного участка: 3У1

Категория земель: земли населенных пунктов

Вид разрешенного использования: под размещение АМС

Обозначение характерных точек границы	Координаты, м (МСК-59)	
	X	Y
1	2	3
n1	519883.90	2261059.25
n2	519876.39	2261057.92
n3	519874.98	2261065.61
n4	519882.50	2261067.02
n1	519883.90	2261059.25

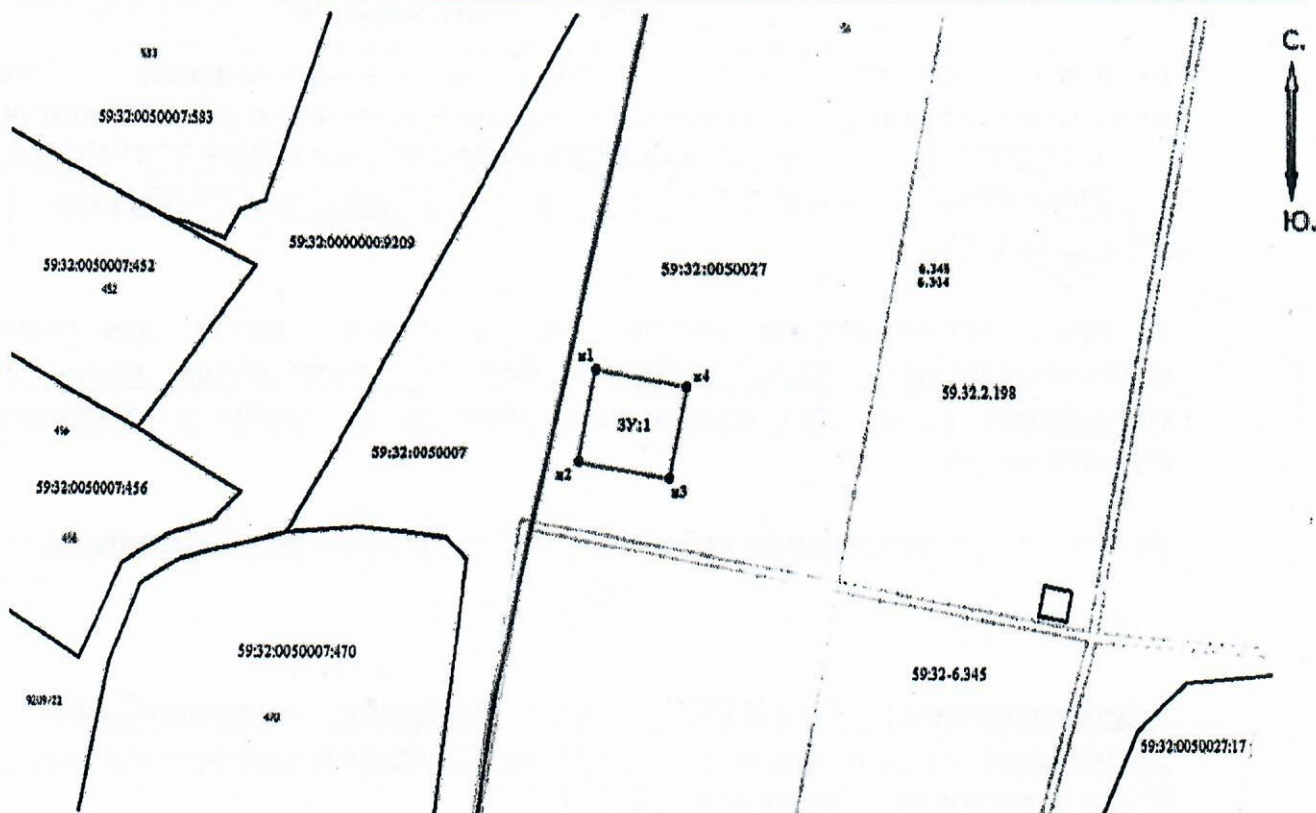

Масштаб 1:1000

Описание границ смежных землепользователей:

от т. n1 до т. n1 - земли населенных пунктов;

Заявитель: Свечков В.А.



Условные обозначения:

- проектируемая граница земельного участка
- граница земельного участка по сведениям ГКН
- граница земли населенных пунктов
- граница территориальной зоны (зоны с особыми условиями использования территорий)

59:32:0050027 - номер кадастрового квартала

•1 - поворотная точка границы образуемого участка

59.32.2.198 - учетный номер территориальной зоны (зоны с особыми условиями использования территорий)