



**КОМИТЕТ ИМУЩЕСТВЕННЫХ ОТНОШЕНИЙ
АДМИНИСТРАЦИИ ПЕРМСКОГО МУНИЦИПАЛЬНОГО ОКРУГА**

РЕШЕНИЕ

о прекращении действия решения о размещении объектов

Пермский край
Пермский муниципальный округ

11.07.2025

Комитет имущественных отношений администрации Пермского муниципального округа прекращает действие решения о размещении объектов от 03.11.2022 № 1376 выданное ООО «Т2 Мобайл» (ИНН 7743895280, ОГРН 1137746610088, почтовый адрес: 614990, г. Пермь, ул. Куйбышева, д. 117А, этаж 2, каб. 5)

на право использования земель или земельного участка, для размещения объекта «Линии связи, линейно-кабельные сооружения связи и иные сооружения связи, для размещения которых не требуется разрешения на строительство»

на землях государственная собственность на которые не разграничена.

с 11.07.2025 г.

Местоположение: Пермский край, Пермский р-н, с/п Сылвенское, северо-западнее СНТ «Сад № 28 «Залесная», участка 2, в кадастровом квартале 59:32:3540001.

Приложение: схема предполагаемых к использованию земель или земельных участков.

Заместитель председателя комитета

(подпись, печать)

М.В. Королева



СХЕМА ПРЕДПОЛАГАЕМЫХ К ИСПОЛЬЗОВАНИЮ ЗЕМЕЛЬ ИЛИ ЧАСТИ ЗЕМЕЛЬНОГО УЧАСТКА

Объект:

Линии связи, линейно-кабельные сооружения связи и иные сооружения связи, для размещения которых не требуется разрешения на строительство.

Местоположение:

Пермский край, Пермский р-н, с/п Сылевское, северо-западнее СНТ "Сад № 28 "Залесная", участка 2, в кадастровом квартале 59:32:3540001

Площадь земель или части земельного участка, кв. м

50 кв.м.


Условный номер земельного участка:

:3У1

Категория земель: земли населенных пунктов

Вид разрешенного использования: под размещение АМС

Обозначение характерных точек границы	Координаты, м (МСК-59)	
	X	Y
1	2	3
н1	523923.87	2255541.86
н2	523924.11	2255548.83
н3	523931.54	2255548.63
н4	523931.45	2255542.36
н1	523923.87	2255541.86

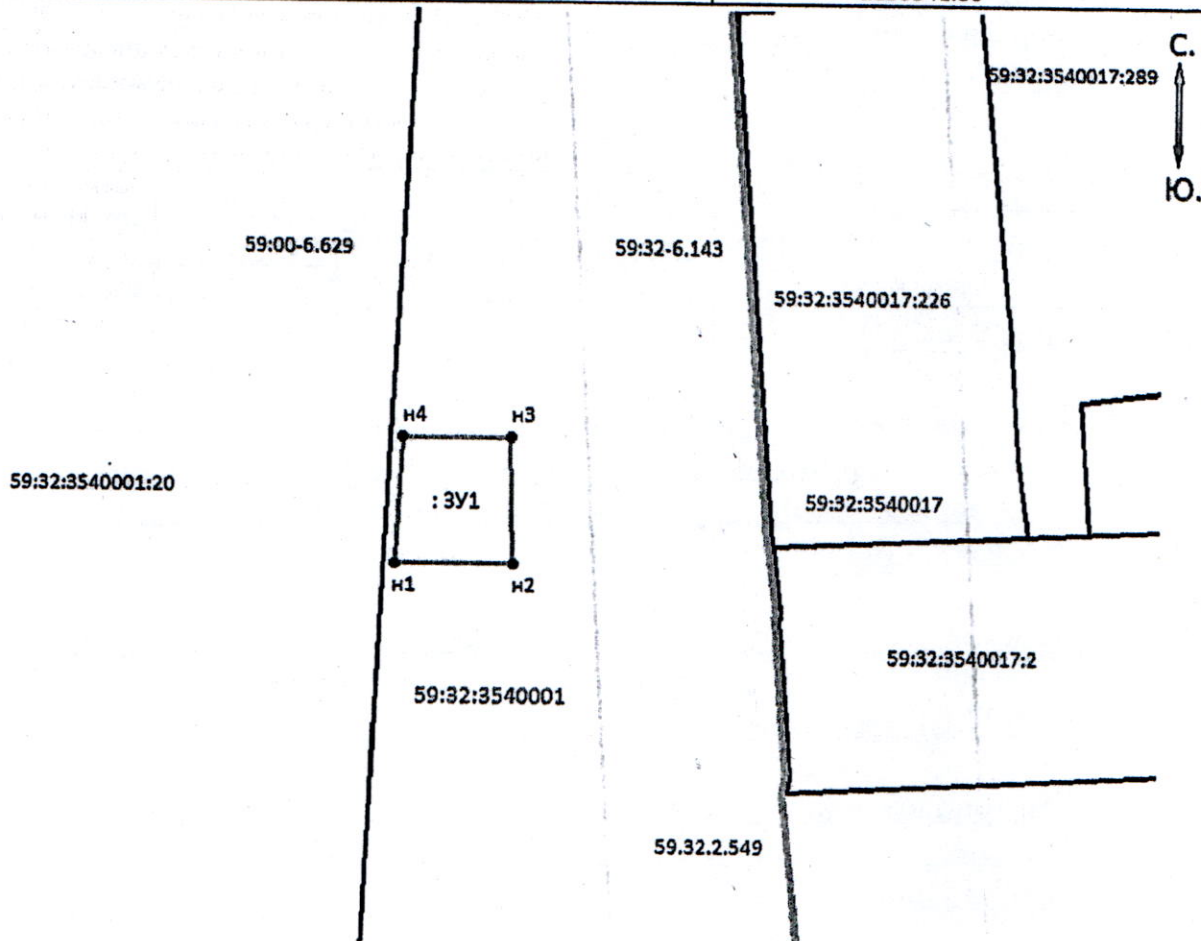


Масштаб 1:500

Описание границ смежных землепользователей:

от т.н1 до т.н1 - земли населенных пунктов;

Заявитель:

Свиридов В.А.

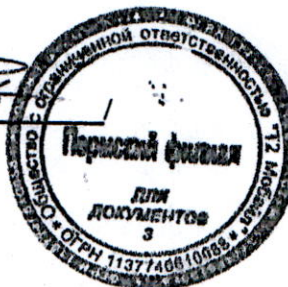

Условные обозначения:

- проектируемая граница земельного участка
- граница земельного участка по сведениям ГКН
- граница земли населенных пунктов
- граница территориальной зоны (зоны с особыми условиями использования территорий)

59:32:3540001 - номер кадастрового квартала

1 - поворотная точка границы образуемого участка

:3У1 - обозначение образуемого земельного участка