



**КОМИТЕТ ИМУЩЕСТВЕННЫХ ОТНОШЕНИЙ
АДМИНИСТРАЦИИ ПЕРМСКОГО МУНИЦИПАЛЬНОГО ОКРУГА**

РЕШЕНИЕ

о прекращении действия решения о размещении объектов

Пермский край
Пермский муниципальный округ

14.04.2025

Комитет имущественных отношений администрации Пермского муниципального округа прекращает действие решения о размещении объектов от 31.01.2025 № 227 выданное Обществу с ограниченной ответственностью «Сервис-Телеком» (ИНН 5027224141, ОГРН 1155027000875, почтовый адрес: 143409, Московская область, г. Красногорск, ул. Успешная, д. 3, помещ. 1, офис 307)

на право использования земель или земельного участка, для размещения объекта «Линии связи, линейно-кабельные сооружения связи и иные сооружения связи, для размещения которых не требуется разрешения на строительство»

на землях государственная собственность на которые не разграничена.

с 14.04.2025 г.

Местоположение: Пермский край, Пермский муниципальный округ, д. Устиново.

Приложение: схема предполагаемых к использованию земель или земельных участков.

Председатель комитета

(подпись, печать)

Е.А. Демидова



СХЕМА ПРЕДПОЛАГАЕМЫХ К ИСПОЛЬЗОВАНИЮ ЗЕМЕЛЬ ИЛИ ЧАСТИ ЗЕМЕЛЬНОГО УЧАСТКА

Объект: Линии связи, линейно-кабельные сооружения связи и иные сооружения связи, для размещения которых не требуется разрешения на строительство.


Местоположение: Пермский край, Пермский р-н, с/п Двуреченское, д. Устиново.

Площадь земель или части земельного участка, кв. м 36 кв.м.

Условный номер земельного участка: :3У1

Категория земель: земли населенных пунктов

Вид разрешенного использования: под размещение АМС (ОДН – опора двойного назначения).

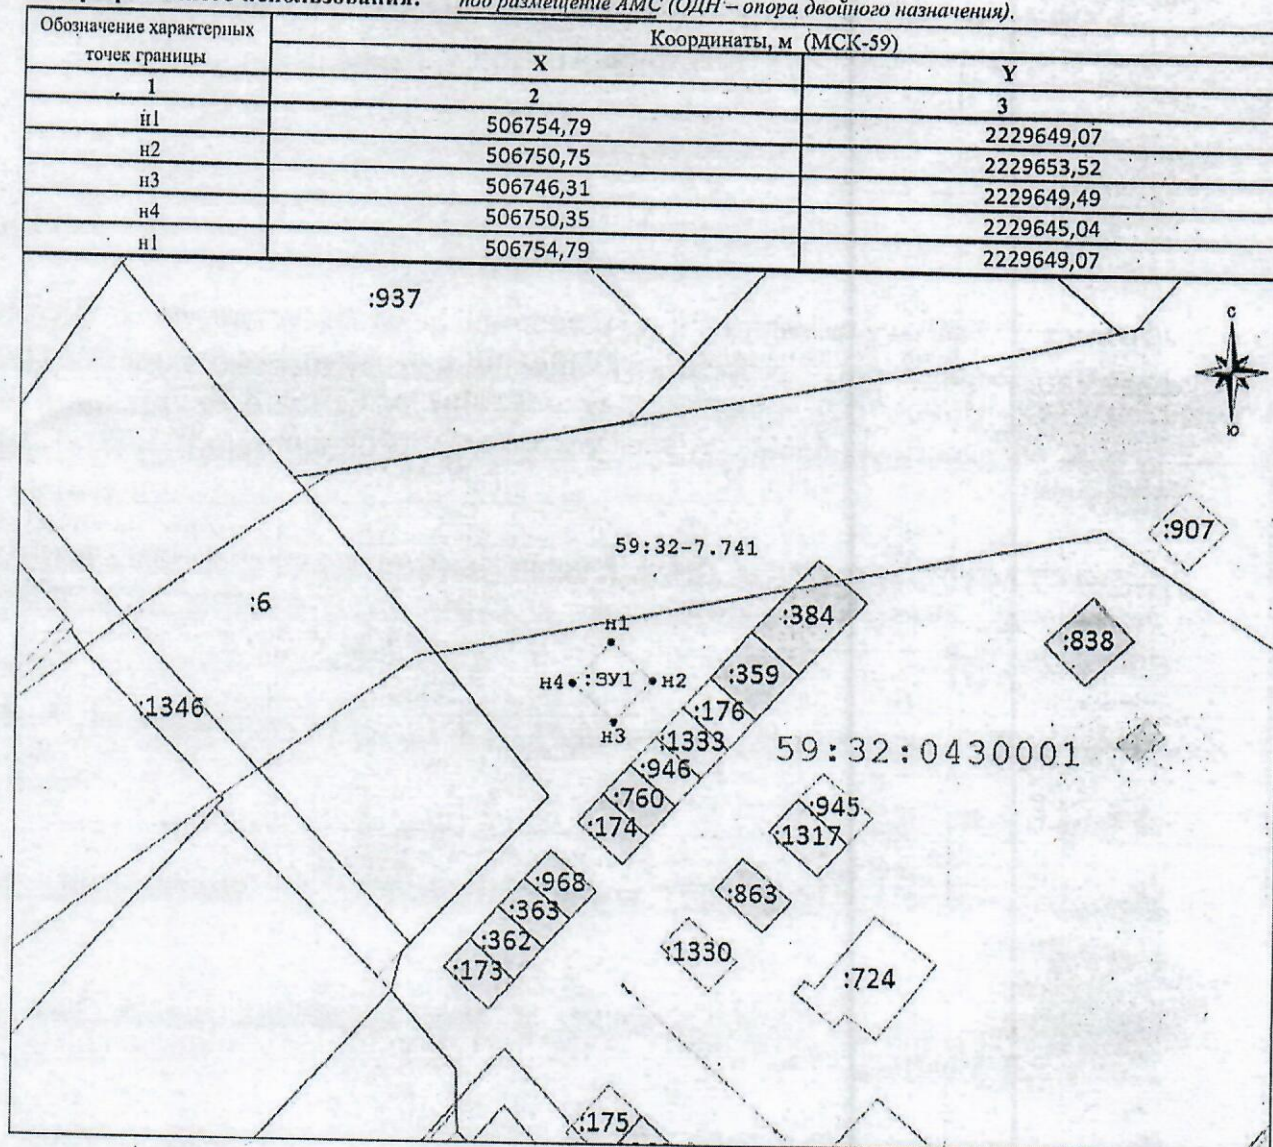

Масштаб 1:500

Описание границ смежных землепользователей:

от т.н1 до т.н1 - земли населенных пунктов;

Заявитель: Чесноков Сергей Геннадьевич/

Условные обозначения:

- проектируемая граница земельного участка
- граница земельного участка по сведениям ГКН
- граница территориальной зоны (зоны с особыми условиями использования территорий)
- граница кадастрового квартала

59:32:0430001 - номер кадастрового квартала

59:32-7.741 - территориальная зона

•н1 - поворотная точка границы образуемого участка

:3У1 - обозначение образуемого земельного участка

