



**КОМИТЕТ ИМУЩЕСТВЕННЫХ ОТНОШЕНИЙ
АДМИНИСТРАЦИИ ПЕРМСКОГО МУНИЦИПАЛЬНОГО ОКРУГА**

РЕШЕНИЕ

о прекращении действия решения о размещении объектов

Пермский край
Пермский муниципальный округ

18.04.2025

Комитет имущественных отношений администрации Пермского муниципального округа прекращает действие решения о размещении объектов от 16.08.2024 № 2347 выданное Публичному акционерному обществу «МОБИЛЬНЫЕ ТЕЛЕСИСТЕМЫ» (ИНН 7740000076, ОГРН 1027700149124, почтовый адрес: 614000, г. Пермь, ул. Луначарского, д. 15, кв. 66)

на право использования земель или земельного участка, для размещения объекта «Антенно-мачтовое сооружение связи (линии связи, линейно-кабельные сооружения связи и иные сооружения связи, для размещения которых не требуется разрешения на строительство)»

на землях государственная собственность на которые не разграничена.

с 18.04.2025 г.

Местоположение: Пермский край, Пермский муниципальный округ, п. Ферма.

Приложение: схема предполагаемых к использованию земель или земельных участков.

Председатель комитета

(подпись, печать)

Е.А. Демидова



Схема предполагаемых к использованию земель или части земельного участка


Объект: "Антенно-мачтовое сооружение сотовой связи"

Местоположение: Пермский край, Пермский муниципальный округ, п.Форма

Площадь земель или части земельного участка, кв.м.: 49

Категория земель: Земли населенных пунктов

Вид разрешенного использования: для размещения антенно-мачтового сооружения сотовой связи

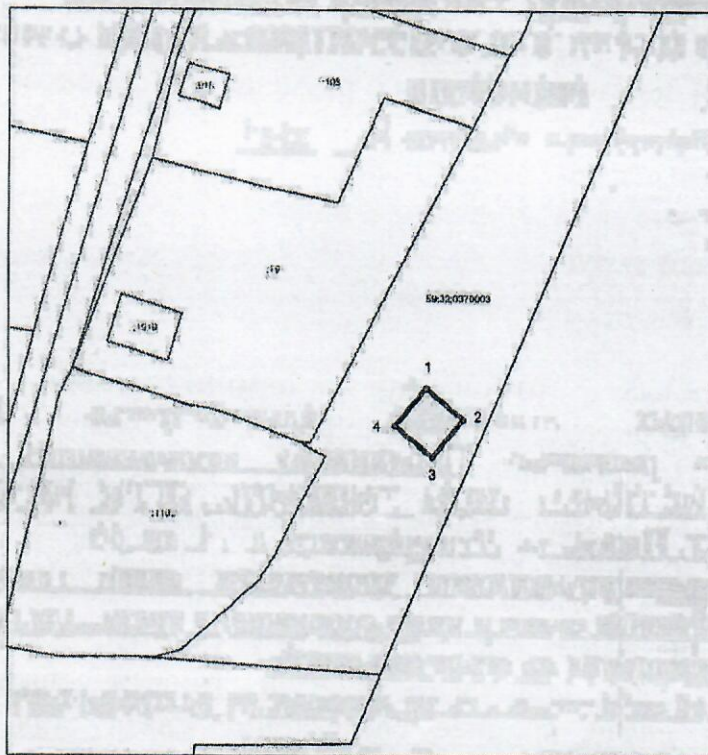

Масштаб 1:1000

Описание границ смежных землепользователей:
от 1 точки до 1 точки - муниципальная собственность;

Условные обозначения:

• 1	Характерная точка границы, сведения о которой позволяют однозначно определить ее на местности
—	Границы земельных участков, установленные (уточненные) при проведении кадастровых работ, отражающиеся в масштабе
—	Граница земельного участка, сведения о которой содержатся в ЕГРН
:1	Обозначение кадастрового номера земельного участка
—	Граница кадастрового квартала
59:32:0370003	Обозначение кадастрового квартала
—	Граница объектов капитального строительства

Каталог координат, м

Обозначение характерных точек границ	Координаты, м	
	X	Y
1	2	3
1	505 075,98	2 235 473,95
2	505 071,48	2 235 479,31
3	505 066,12	2 235 474,81
4	505 070,62	2 235 469,45
1	505 075,98	2 235 473,95


 (для юридических лиц
и индивидуальных предпринимателей)

Верно