



**КОМИТЕТ ИМУЩЕСТВЕННЫХ ОТНОШЕНИЙ
АДМИНИСТРАЦИИ ПЕРМСКОГО МУНИЦИПАЛЬНОГО ОКРУГА**

РЕШЕНИЕ

о прекращении действия решения о размещении объектов

Пермский край
Пермский муниципальный округ

18.04.2025

Комитет имущественных отношений администрации Пермского муниципального округа прекращает действие решения о размещении объектов от 18.10.2024 № 3167 выданное Обществу с ограниченной ответственностью «ПИЛАР» (ИНН 7703711642, ОГРН 1097746775422, почтовый адрес: 108811, г. Москва, поселение Московский, Киевское шоссе 22-й километр, домовл. 6, стр. 1, этаж 5, комн. 33)

на право использования земель или земельного участка, для размещения объекта «Линии связи, линейно-кабельные сооружения связи и иные сооружения связи, для размещения которых не требуется разрешения на строительство»

на землях государственная собственность на которые не разграничена.

с 18.04.2025 г.

Местоположение: Пермский край, Пермский муниципальный округ, п. Юго-Камский, ул. Ключевая

Приложение: схема предполагаемых к использованию земель или земельных участков.

Председатель комитета

(подпись, печать)



Е.А. Демидова

СХЕМА ПРЕДПОЛАГАЕМЫХ К ИСПОЛЬЗОВАНИЮ ЗЕМЕЛЬ ИЛИ ЧАСТИ ЗЕМЕЛЬНОГО УЧАСТКА

Объект: Линии связи, линейно-кабельные сооружения связи и иные сооружения связи, для размещения которых не требуется разрешения на строительство.

Местоположение: Пермский край, Пермский м.о., п. Юго-Камский, ул. Ключевая.


Площадь земель или части земельного участка, кв. м 25 кв.м.

Условный номер земельного участка: :3У1

Категория земель: земли населенных пунктов

Вид разрешенного использования: под размещение АМС

Обозначение характерных точек границы	Координаты, м (МСК-59)	
	X	Y
1	2	3
н1	484441,95	2192075,35
н2	484436,90	2192075,35
н3	484436,90	2192070,34
н4	484441,95	2192070,34
н1	484441,95	2192075,35

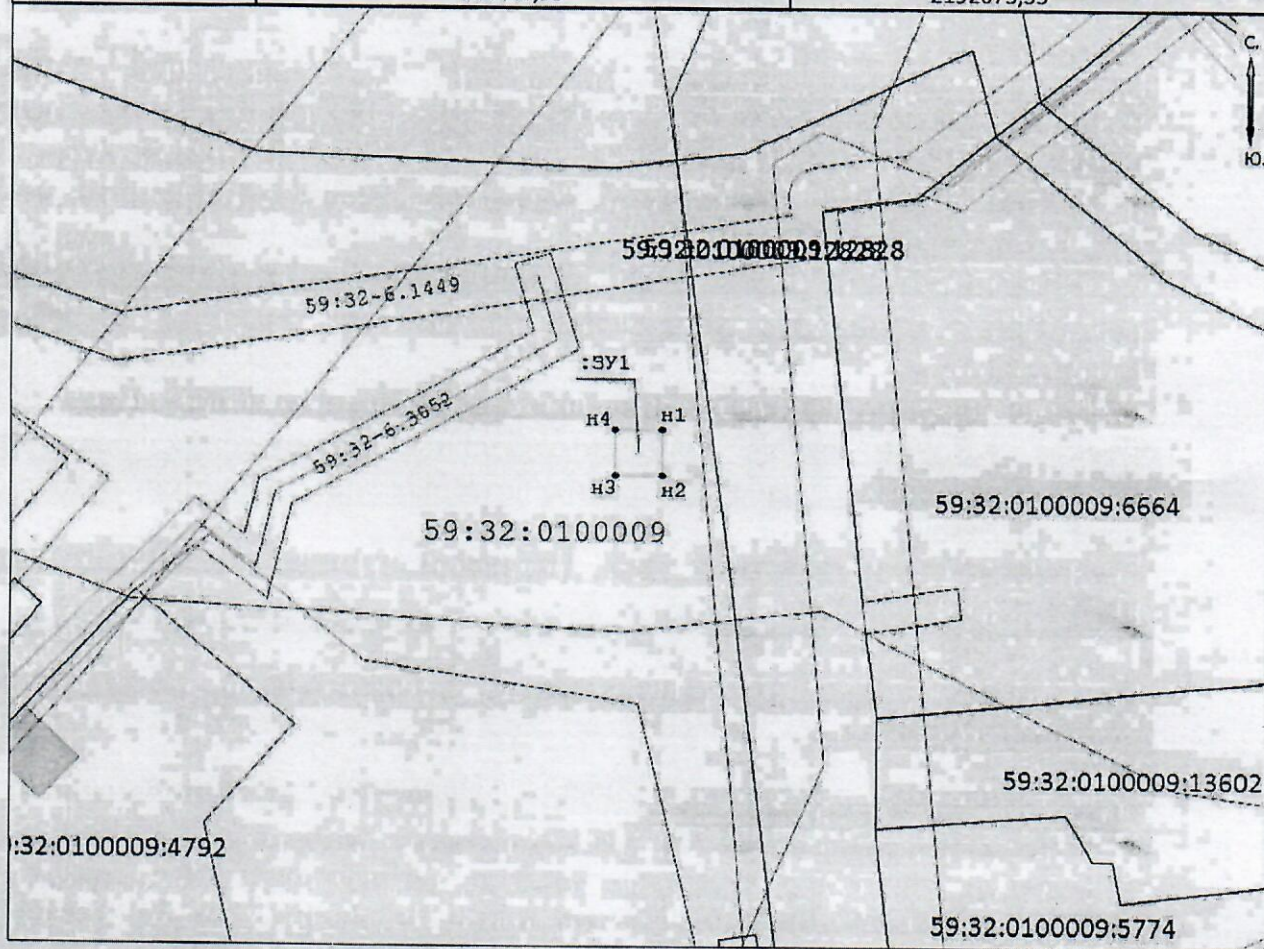

Масштаб 1:500

Описание границ смежных землепользователей:

от т.н1 до т.н1 - земли населенных пунктов;

Заявитель: Рукавишников А.Ю.

Условные обозначения:

- проектируемая граница земельного участка
- граница земельного участка по сведениям ГКН
- граница территориальной зоны (зоны с особыми условиями использования территорий)
- граница кадастрового квартала

59:32:0100009 - номер кадастрового квартала

•н1 - поворотная точка границы образуемого участка

:3У1 - обозначение образуемого земельного участка

