



**КОМИТЕТ ИМУЩЕСТВЕННЫХ ОТНОШЕНИЙ
АДМИНИСТРАЦИИ ПЕРМСКОГО МУНИЦИПАЛЬНОГО ОКРУГА**

РЕШЕНИЕ

о прекращении действия решения о размещении объектов

Пермский край
Пермский муниципальный округ

30.06.2025

Комитет имущественных отношений администрации Пермского муниципального округа прекращает действие решения о размещении объектов от 28.03.2025 № 821 выданное ООО «Линии Связи» (ИНН 5905033509, ОГРН 1155958087230, юридический адрес: 614107, Пермский край, г. Пермь, ул. Лебедева, д. 9, офис 306)

на право использования земель или земельного участка, для размещения объекта «Линии связи, линейно-кабельные сооружения связи и иные сооружения связи, для размещения которых не требуется разрешения на строительство»

на землях государственная собственность на которые не разграничена.

с 30.06.2025 г.

Местоположение: Пермский край, м.о. Пермский, деревня Гамы.

Приложение: схема предполагаемых к использованию земель или земельных участков.

Заместитель председателя комитета

(подпись, печать)



М.В. Королева

Схема предполагаемых к использованию земель или части земельного участка

Объект: Линейно кабельные сооружения и иные сооружения связи для которых не требуется разрешение на строительство.


Местоположение: Пермский край, муниципальный округ Пермский, деревня Гамы

Площадь земельного участка: 400 кв.м.

Категория земель: Земли населенных пунктов

Вид разрешенного использования: Отсутствует

Обозначение характерных точек границы	Координаты	
	X	Y
н1	519180,66	2205522,01
н2	519200,66	2205522,01
н3	519200,66	2205542,01
н4	519180,66	2205542,01

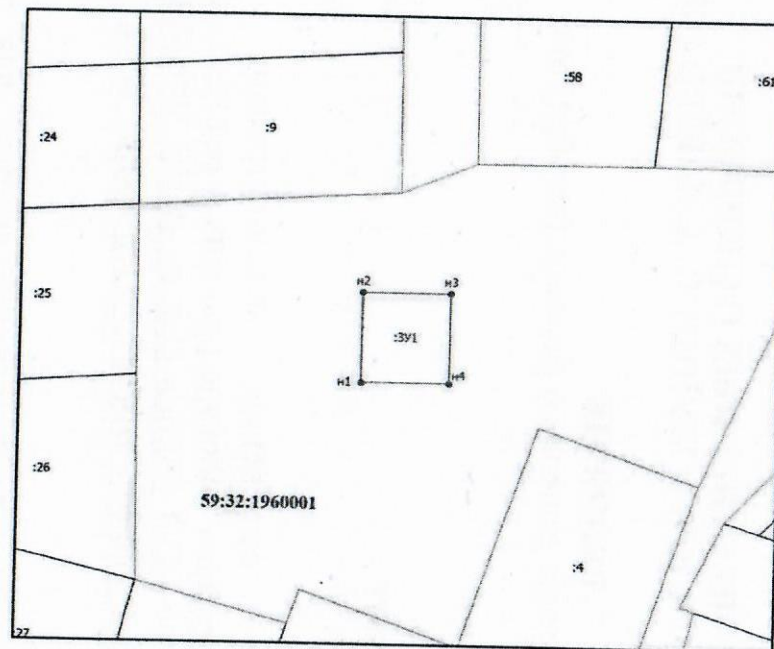

Масштаб 1:1000

Система координат МСК-59 Площадь 400 кв.м.

Условные обозначения:

- - Граница земельного участка, включенная в ЕГРН
- - Проектируемая граница земельного участка
- - Граница проходящей охранный зоны
- - Граница территориальной зоны


59:32:1960001 – Номер кадастрового квартала

:5679 – Кадастровый номер земельного участка

н2 – Обозначение новой характерной точки

Описание границ смежных землепользователей	
Обозначение характерной точки	Кадастровый номер смежного участка
н1-н2-н3-н4-н1	Земли общего пользования

Заявитель

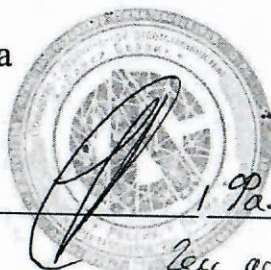

И. Раершин Н.Н.
Ген. дир. ООО "Нилес Свеза"