

Схема предполагаемых к использованию земель
или части земельного участка


Объект: Газопроводы и иные трубопроводы давлением до 1,2 Мпа, для размещения которых не требуется разрешение на строительство

Местоположение: край Пермский, м.р.-н Пермский

Площадь земель или части земельного участка, кв.м.: 43У1-2024, Место предполагаемых работ – 16

Категория земель: Земли населенных пунктов

Вид разрешенного использования: Технологическое присоединение объектов
капитального строительства к газопроводу

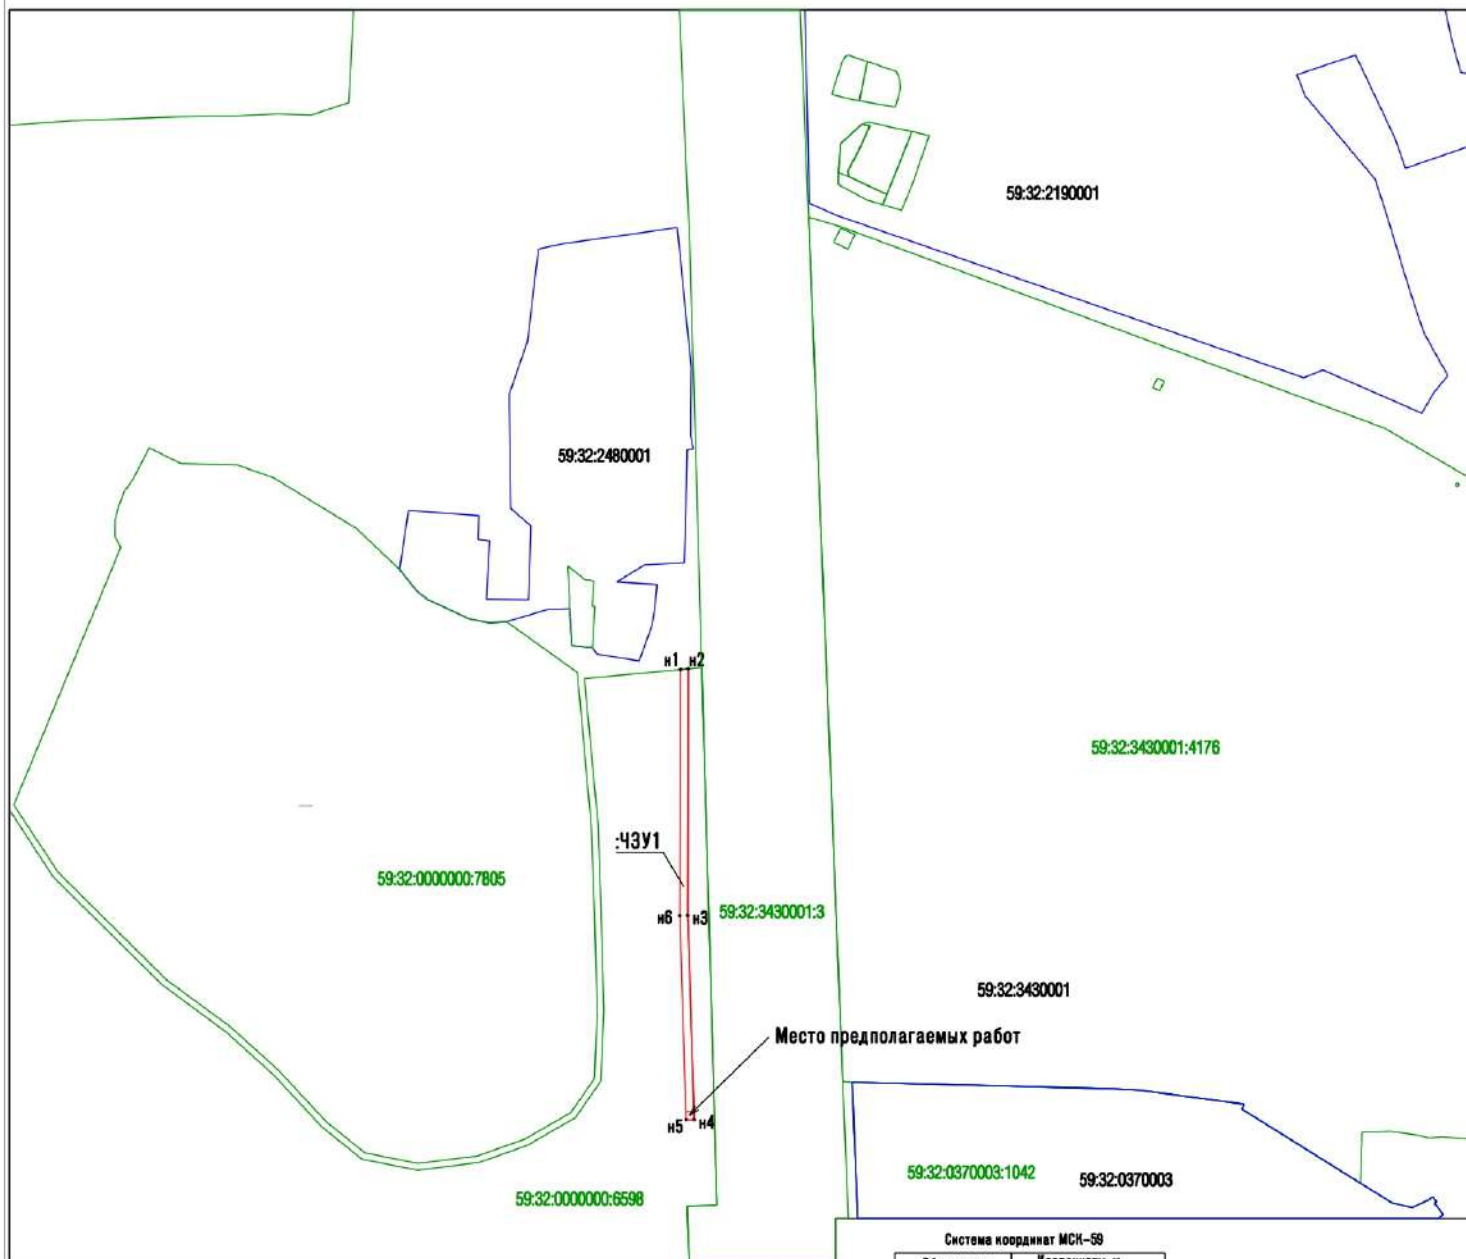

Масштаб 1:4000

Условные обозначения:

- н1 - характерная точка границы, сведения о которой позволяют однозначно определять её положение на местности
- 59:32:3430001 - номер кадастрового квартала
- вновь образованная граница, сведения о которой достаточны для определения ее местоположения
- :27 - обозначение существующих земельных участков, включенных в ГКН
- граница кадастрового квартала по сведениям КИПТ
- :43У1 - обозначение части образуемого земельного участка

Система координат МСК-59

Обозначение характерных точек	Координаты, м	
	X	Y
н1	507248.01	2235067.07
н2	507248.57	2235073.07
н3	507063.85	2235072.65
н4	506910.96	2235077.46
н5	506910.98	2235071.45
н6	507063.76	2235066.65
н1	507248.01	2235067.07

