

Схема расположения части земельного участка


Объект: Подключение (технологическое присоединение) к централизованной системе холодного водоснабжения
п.Ферма объекта: "Строительство здания детского сада на 350 мест в д.Большая Мось"

Кадастровый номер земельного участка: 59:32:0000000:6599 (входит в состав Единого землепользования 59:32:0000000:5)

Адрес: Пермский край, м.о. Пермский

Обозначение части земельного участка: :5/чзу1

Площадь части земельного участка, кв.м.: 714

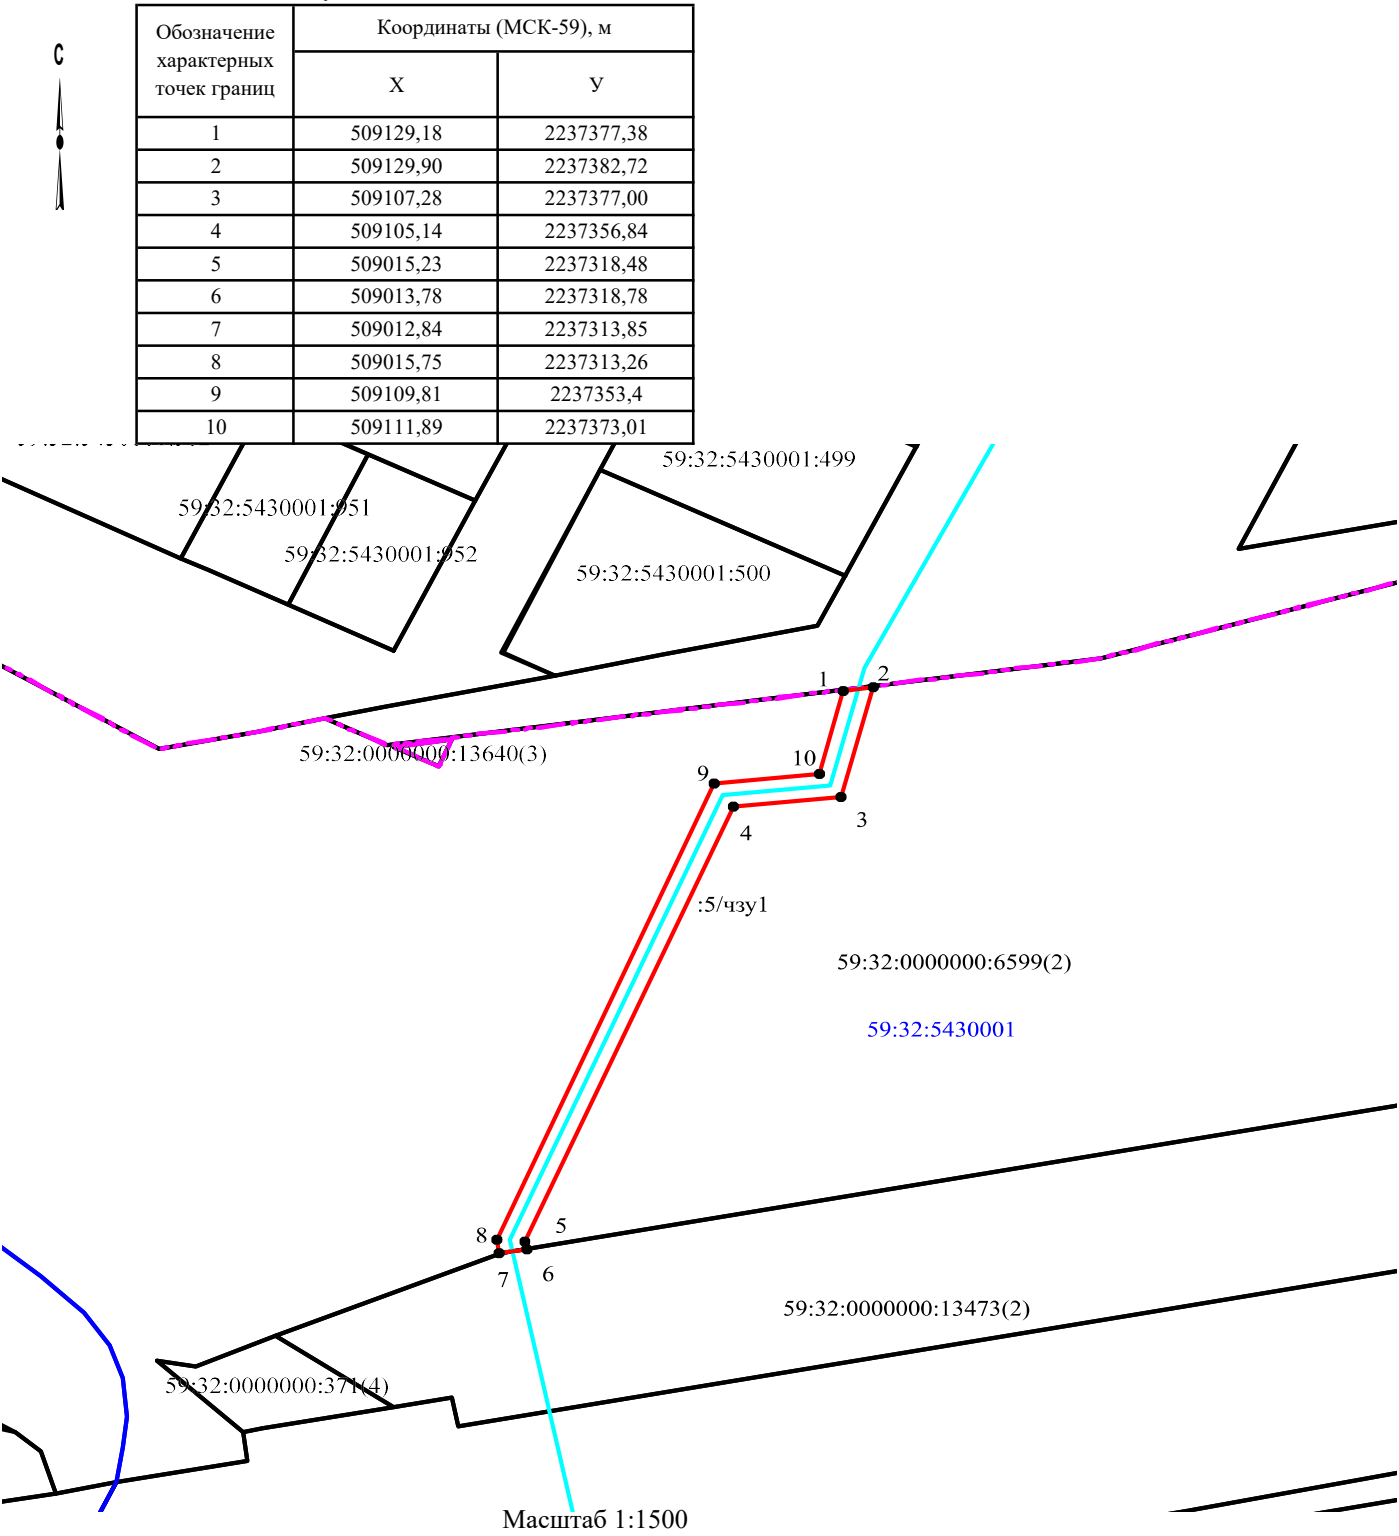

Условные обозначения:

- граница части земельного участка
- существующая часть границы, имеющиеся в ЕГРН сведения о которой достаточны для определения ее местоположения
- проектируемый объект
- граница кадастрового квартала
- граница нас.пункта

59:32:0000000:13473 кадастровый номер земельного участка

:5/чзу1 обозначение части земельного участка

59:32:5430001

номер кадастрового квартала