



**АДМИНИСТРАЦИЯ ПЕРМСКОГО МУНИЦИПАЛЬНОГО ОКРУГА
ПЕРМСКОГО КРАЯ
КОМИТЕТ ИМУЩЕСТВЕННЫХ ОТНОШЕНИЙ**

РАСПОРЯЖЕНИЕ

05.08.2025

№ 2184

**Об установлении публичного
сервитута на часть земельных
участков**

В соответствии со ст. 23, гл. V.7 Земельного кодекса Российской Федерации, Федеральным законом от 25.10.2001 № 137-ФЗ «О введении в действие Земельного кодекса Российской Федерации», пп. 3.2.5 п. 3.2 разд. 3 Положения о комитете имущественных отношений администрации Пермского муниципального округа, утвержденного решением Думы Пермского муниципального округа Пермского края от 29.11.2022 № 48, на основании ходатайства публичного акционерного общества «Россети Урал» (ИНН 6671163413, ОГРН 1056604000970) (далее - ПАО «Россети Урал») от 18.07.2025 № 8606:

1. Установить в интересах ПАО «Россети Урал» публичный сервитут общей площадью 39597 кв.м на часть земельных участков, согласно приложению № 1 к настоящему распоряжению.

Цель: эксплуатации объектов электросетевого хозяйства РП-3014 ст. Платошино, ВЛ 10 КВ ф. №8 от ПС Бизяр.

Срок: 49 лет.

2. Утвердить границы публичного сервитута земельного участка, указанного в п. 1 настоящего распоряжения, согласно прилагаемой схеме расположения границ публичного сервитута.

3. Срок, в течение которого использование указанного в п. 1 настоящего распоряжения земельного участка в соответствии с их разрешенным использованием будет невозможно или существенно затруднено в связи с осуществлением сервитута – продолжительность не превышает три месяца для земельных участков, предназначенных для жилищного строительства (в том числе индивидуального жилищного строительства), ведения личного подсобного хозяйства, садоводства, огородничества; не превышает один год - в отношении иных земельных участков.

4. Порядок установления зон с особыми условиями использования территорий и содержание ограничений прав на земельные участки в границах таких зон установлен Постановлением Правительства РФ от 24.02.2009 № 160 «О порядке установления охранных зон объектов электросетевого хозяйства и особых условий использования земельных участков, расположенных в границах таких зон».

5. Плата за публичный сервитут не устанавливается в соответствии с ч. 4 ст. 3.6 Федерального закона от 25.10.2001 года № 137-ФЗ «О введении в действие Земельного кодекса Российской Федерации».

6. Комитету имущественных отношений администрации Пермского муниципального округа в течение 5 рабочих дней со дня подписания настоящего распоряжения:

6.1. направить настоящее распоряжение в Управление Федеральной службы государственной регистрации, кадастра и картографии по Пермскому краю;

6.2. направить настоящее распоряжение в ПАО «Россети Урал»;

6.3. разместить настоящее распоряжение на официальном сайте Пермского муниципального округа в информационно-телекоммуникационной сети «Интернет» (www.permokrug.ru).

7. ПАО «Россети Урал» привести земельные участки в состояние пригодное для использования в соответствии с разрешенным использованием в срок не позднее 3 (трех) месяцев после завершения строительства или эксплуатации инженерного сооружения, для размещения которого был установлен публичный сервитут.

8. Настоящее распоряжение вступает в силу со дня его подписания.

9. Контроль исполнения распоряжения возложить на заместителя председателя комитета М.В. Королеву.

Председатель комитета



Е.А. Демидова


Приложение № 1
к распоряжению
комитета имущественных
отношений администрации
Пермского муниципального округа
от 05.08.2025 №2184



**Список земельных участков,
на которые устанавливается публичный сервитут**

№ п/п	Кадастровый номер земель- ного участка	Адрес земельного участка
1	59:32:0000000:112	Пермский край, Пермский район, Платошинское с/п
2	59:32:5330001:126	Пермский край, м.р-н Пермский
3	59:32:0000000:38	Пермский край, Пермский район
4	59:32:0000000:14588	Пермский край, м.р-н Пермский, с.п. Платошинское, с. Платошино, ул. Пионерская
5	59:32:1570001:606	Пермский край, р-н Пермский, с/п Платошинское, с. Платошино, за жел. дорогой
6	59:32:1570001:600	Пермский край, р-н Пермский, с/п Платошинское, с. Платошино, за жел. дорогой
7	59:32:1570001:594	Пермский край, р-н Пермский, с/п Платошинское, с. Платошино, за жел. дорогой
8	59:32:1570001:585	Пермский край, р-н Пермский, с. Платошино, за железной дорогой
9	59:32:1570001:573	Пермский край, р-н Пермский, с/п Платошинское, с. Платошино, за жел. дорогой
10	59:32:1570001:560	Пермский край, р-н Пермский, с/п Платошинское, с. Платошино, за жел. дорогой
11	59:32:1570001:547	Пермский край, р-н Пермский, с/п Платошинское, с. Платошино, за жел. дорогой
12	59:32:1570001:546	Пермский край, р-н Пермский, с/п Платошинское, с. Платошино, за жел. дорогой
13	59:32:1570001:545	Пермский край, р-н Пермский, с/п Платошинское, с. Платошино, за жел. дорогой
14	59:32:1570001:514	Пермский край, р-н Пермский, с/п Платошинское, с. Платошино, (за жел. дорогой)
15	59:32:1570001:513	Пермский край, р-н Пермский, с/п Платошинское, с. Платошино, за железной дорогой
16	59:32:1570001:512	Пермский край, р-н Пермский, с/о Платошинский, с. Платошино, ул. Школьная, за жел. дорогой
17	59:32:1570001:511	Пермский край, р-н Пермский, с/п Платошинское, с. Платошино, (за жел. дорогой)
18	59:32:1570001:499	Пермский край, р-н Пермский, с/п Платошинское, с. Платошино, за железной дорогой
19	59:32:1570001:498	Пермский край, р-н Пермский, с/п Платошинское, с. Платошино, за железной дорогой
20	59:32:1570001:496	Пермский край, р-н Пермский, с/п Платошинское, с. Платошино, ул. Школьная
21	59:32:1570001:495	Пермский край, р-н Пермский, с/п Платошинское, с. Платошино, (за жел. дорогой)
22	59:32:1570001:474	Пермский край, р-н Пермский, с/о Платошинский,

		с. Платошино, ул. Школьная, (за жел. дорогой)
23	59:32:1570001:471	Пермский край, Пермский район, Платошинское с/п, с. Платошино, за железной дорогой
24	59:32:1570001:3351	Пермский край, м.р-н Пермский, с.п. Платошинское, с. Платошино, ул. Пионерская
25	59:32:1570001:3304	Пермский край, м.р-н Пермский, с.п. Платошинское, с. Платошино, за железной дорогой
26	59:32:1570001:3300	Пермский край, м.р-н Пермский, с.п. Платошинское, с. Платошино
27	59:32:1570001:2891	Пермский край, Пермский район, с. Платошино, з а железной дорогой
28	59:32:1570001:2847	Пермский край, Пермский район, Платошинское с/п, с. Платошино
29	59:32:1570001:1383	Пермский край, р-н Пермский, с/п Платошинское, с. Платошино, ул. Пионерская, д. 136
30	59:32:1570001:1306	Пермский край, р-н Пермский, с/о Платошинский, с. Платошино, ул. Пионерская
31	59:32:0010003	Пермский край, р-н Пермский
32	59:32:1570001	Пермский край, р-н Пермский

СХЕМА РАСПОЛОЖЕНИЯ ГРАНИЦ ПУБЛИЧНОГО СЕРВИТУТА
эксплуатации объектов электросетевого хозяйства
РП-3014 ст. Платошино, ВЛ 10 КВ ф. №8 от ПС Бизяр

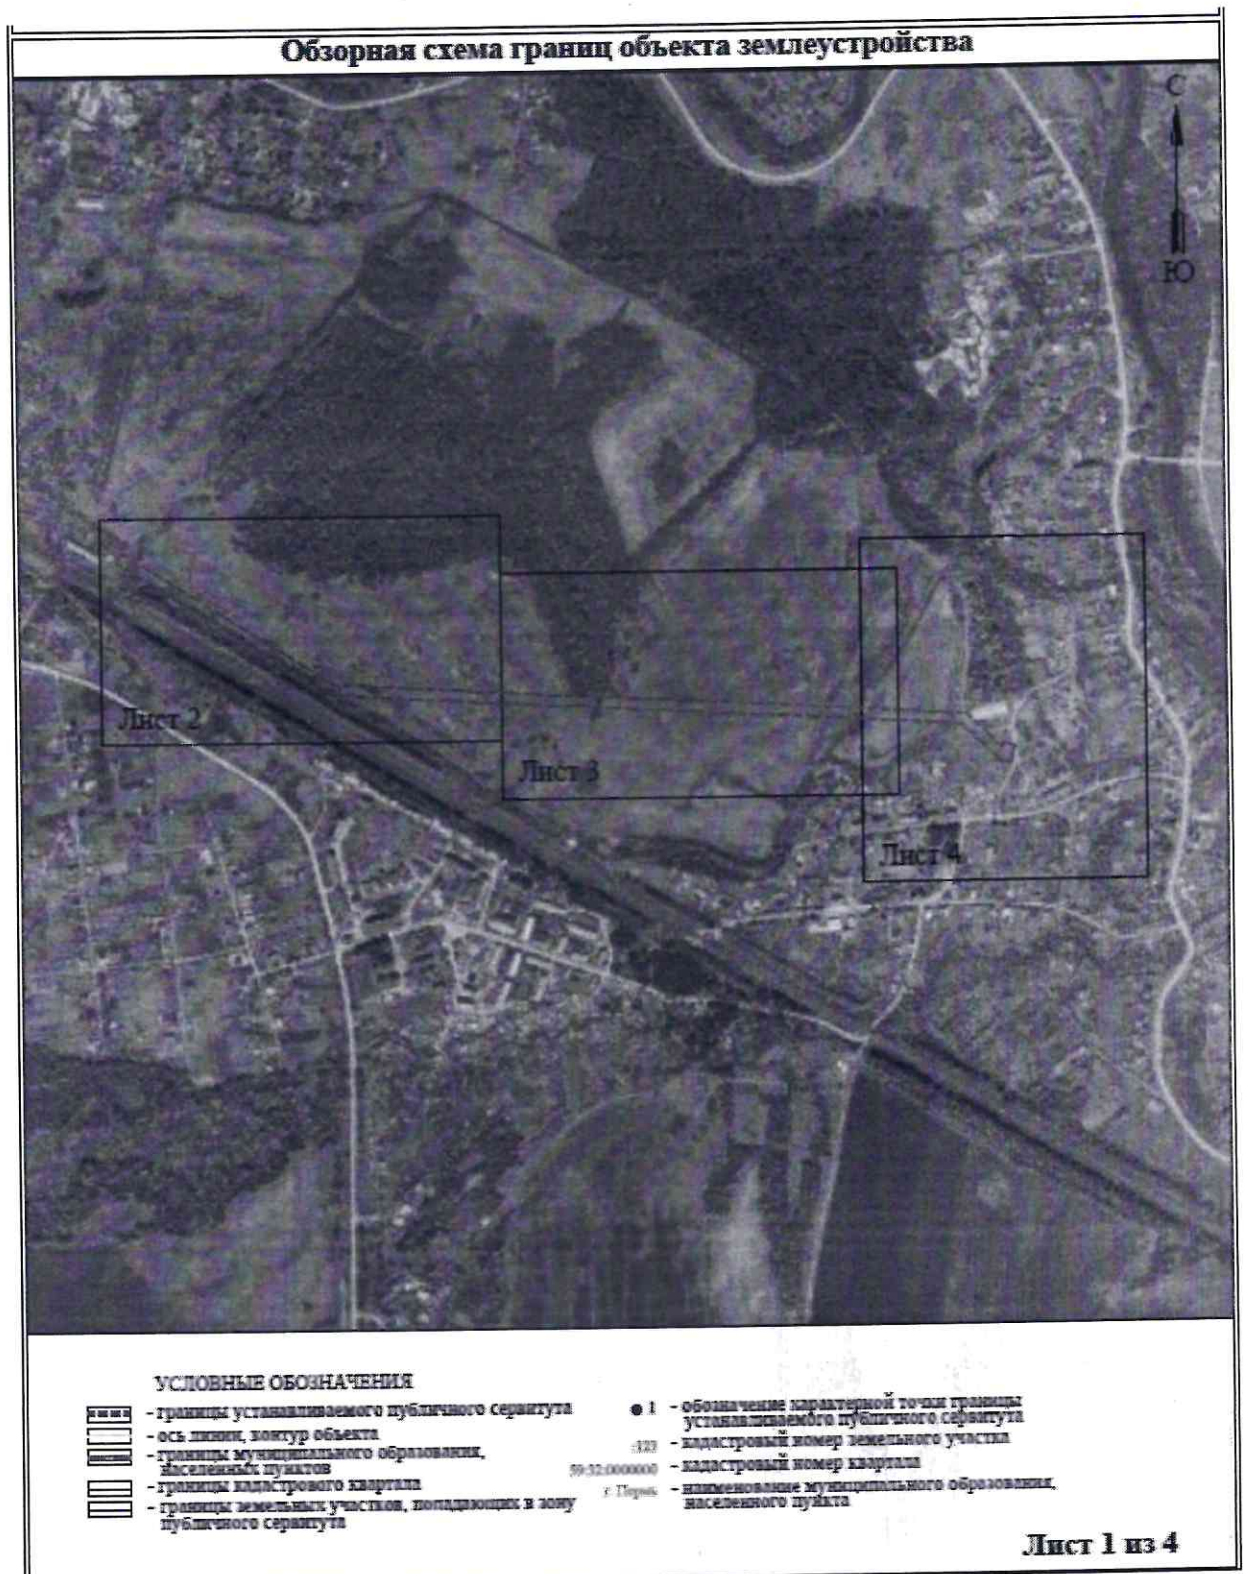

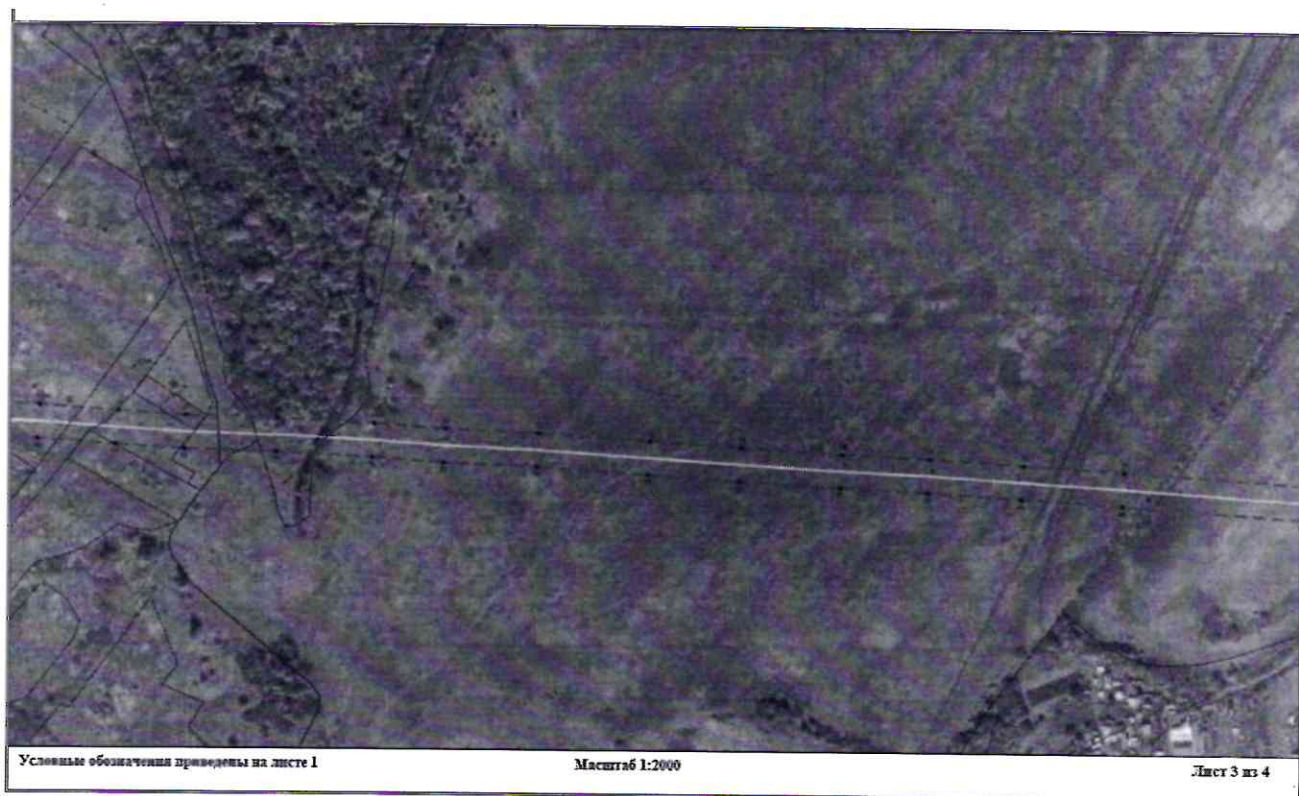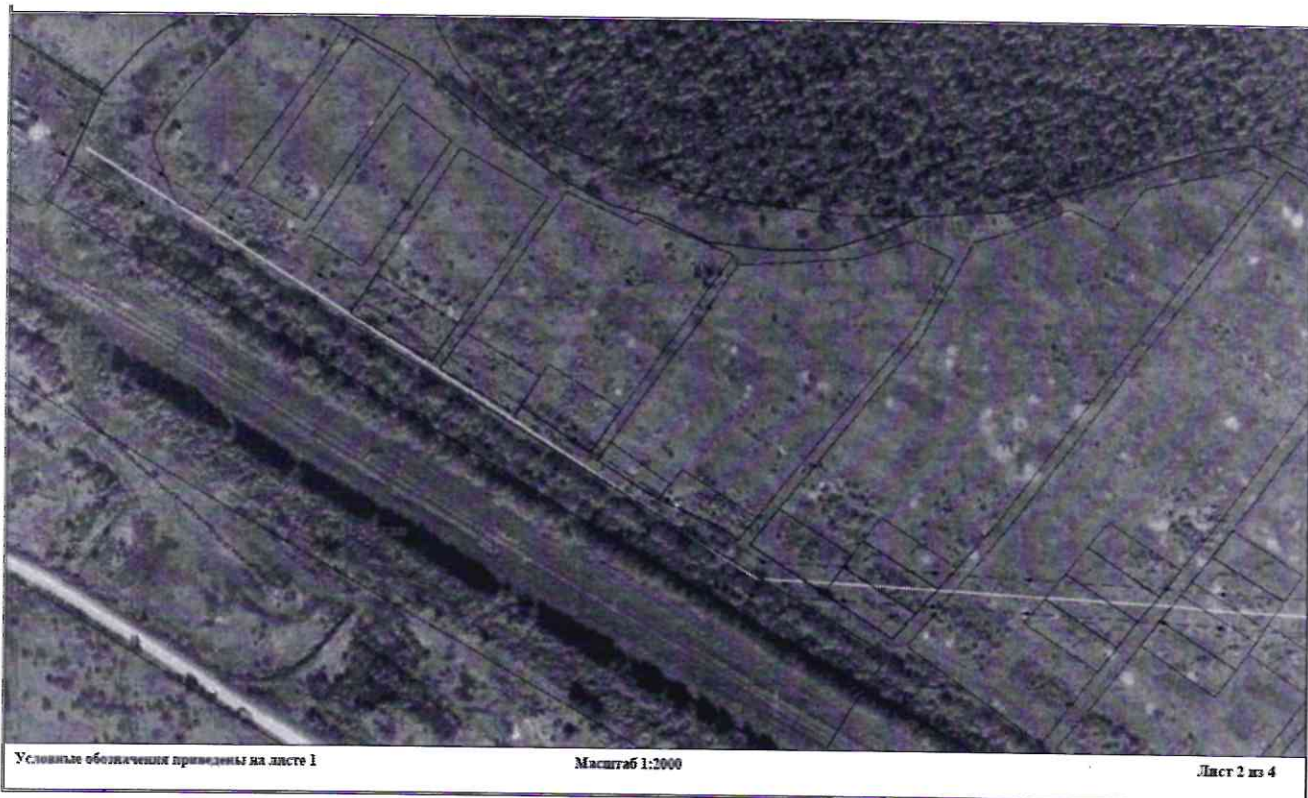



Условные обозначения приведены на листе 1

Масштаб 1:2000

Лист 4 из 4

Приложение № 3
к распоряжению
комитета имущественных
отношений администрации
Пермского муниципального округа
от 05.08.2025 №2184

ОПИСАНИЕ МЕСТОПОЛОЖЕНИЯ ГРАНИЦ ПУБЛИЧНОГО СЕРВИТУТА

Перечень характерных точек		
Полный путь публичного сервитута 39297 кв.м		
Обозначение характерных точек границ	Координаты, м	
	X	Y
1	2	3
1	476518.65	2248169.55
2	476489.08	2248217.59
3	476462.38	2248260.02
4	476427.99	2248314.58
5	476401.19	2248356.79
6	476370.45	2248405.89
7	476330.05	2248470.17
8	476294.32	2248526.67
9	476257.48	2248584.94
10	476214.92	2248635.27
11	476251.83	2248689.15
12	476248.51	2248746.21
13	476244.03	2248829.24
14	476241.05	2248863.44
15	476237.71	2248902
16	476234.29	2248979.73
17	476231.39	2249021.21
18	476230.16	2249077.02
19	476227.14	2249136.31
20	476224.13	2249179.88
21	476221.72	2249237.04
22	476217.24	2249305.35
23	476213.7	2249361.11
24	476210.08	2249422.54
25	476207.68	2249475.69
26	476204.2	2249535.15
27	476200.6	2249594.65
28	476193.38	2249704.04
29	476189.31	2249767.9
30	476184.91	2249834.62
31	476143.09	2249877.65
32	476116.01	2249904.38
33	476126.29	2249967.9
34	476118.46	2249936.79
35	476096.06	2249923.12
36	476086.15	2249921.98
37	476086.4	2249919.81
38	476084.49	2249919.16
39	476087.48	2249910.43
40	476088.44	2249902.08
41	476091.31	2249899.25
42	476092.33	2249896.26
43	476093.82	2249896.77
44	476128.17	2249862.85
45	476164.47	2249825.52
46	476168.35	2249766.54
47	476172.42	2249702.68
48	476179.64	2249593.33
49	476183.34	2249531.9
50	476186.72	2249474.58
51	476189.1	2249421.44
52	476192.74	2249359.83
53	476196.28	2249304
54	476200.76	2249235.92
55	476203.16	2249176.71
56	476206.18	2249135.05
57	476209.17	2249076.22
58	476210.61	2249020.27
59	476213.34	2248978.29
60	476216.75	2248930.74
61	476220.09	2248862.02
62	476223.09	2248827.76
63	476227.53	2248745.04
64	476230.85	2248687.94
65	476233.96	2248634.13
66	476236.79	2248578.37
67	476276.57	2248515.44

1	2	3
68	476312.29	2248458.97
69	476352.66	2248394.73
70	476383.43	2248345.59
71	476410.24	2248305.35
72	476444.6	2248248.84
73	476471.24	2248206.49
74	476506.76	2248158.54
1	476518.65	2248169.55