



**КОМИТЕТ ИМУЩЕСТВЕННЫХ ОТНОШЕНИЙ
АДМИНИСТРАЦИИ ПЕРМСКОГО МУНИЦИПАЛЬНОГО РАЙОНА**

РЕШЕНИЕ
о размещении объектов № 1115

Пермский край
Пермский район

03.12.2021

Комитет имущественных отношений администрации Пермского муниципального района разрешает ООО «Т2 Мобайл» (ИНН 7743895280, ОГРН 1137746610088, почтовый адрес: 614990, г. Пермь, ул. Куйбышева, д. 117А, этаж 2, каб. 5)

размещение объекта «Линии связи, линейно-кабельные сооружения связи и иные сооружения связи, для размещения которых не требуется разрешения на строительство»

на землях государственная собственность на которые не разграничена

на срок бессрочно

Местоположение: Пермский край, Пермский район, Лобановское с/п, д. Ключи, в 195 метрах юго-восточнее дома № 1 по ул. Горная.

Приложение: схема предполагаемых к использованию земель или части земельного участка.

И.о. председателя комитета имущественных
отношений администрации Пермского
муниципального района _____




(подпись, печать)

М.В. Королева

СХЕМА ПРЕДПОЛАГАЕМЫХ К ИСПОЛЬЗОВАНИЮ ЗЕМЕЛЬ ИЛИ ЧАСТИ ЗЕМЕЛЬНОГО УЧАСТКА

Объект: Линии связи, линейно-кабельные сооружения связи и иные сооружения связи, для размещения которых не требуется разрешения на строительство.
 Местоположение: Пермский край, Пермский район, Лобановское с/п, д. Ключи, в 195 метрах юго-восточнее дома №1 по ул. Горная.
 Площадь земель или части земельного участка, кв. м 46 кв.м.
 Условный номер земельного участка: :3У1
 Категория земель: земли населенных пунктов
 Вид разрешенного использования: под размещение АМС

Обозначение характерных точек границы	Координаты, м (МСК-59)	
	X	Y
1	2	3
н1	496681.12	2244312.44
н2	496676.02	2244317.13
н3	496680.39	2244322.08
н4	496685.49	2244317.63
н1	496681.12	2244312.44

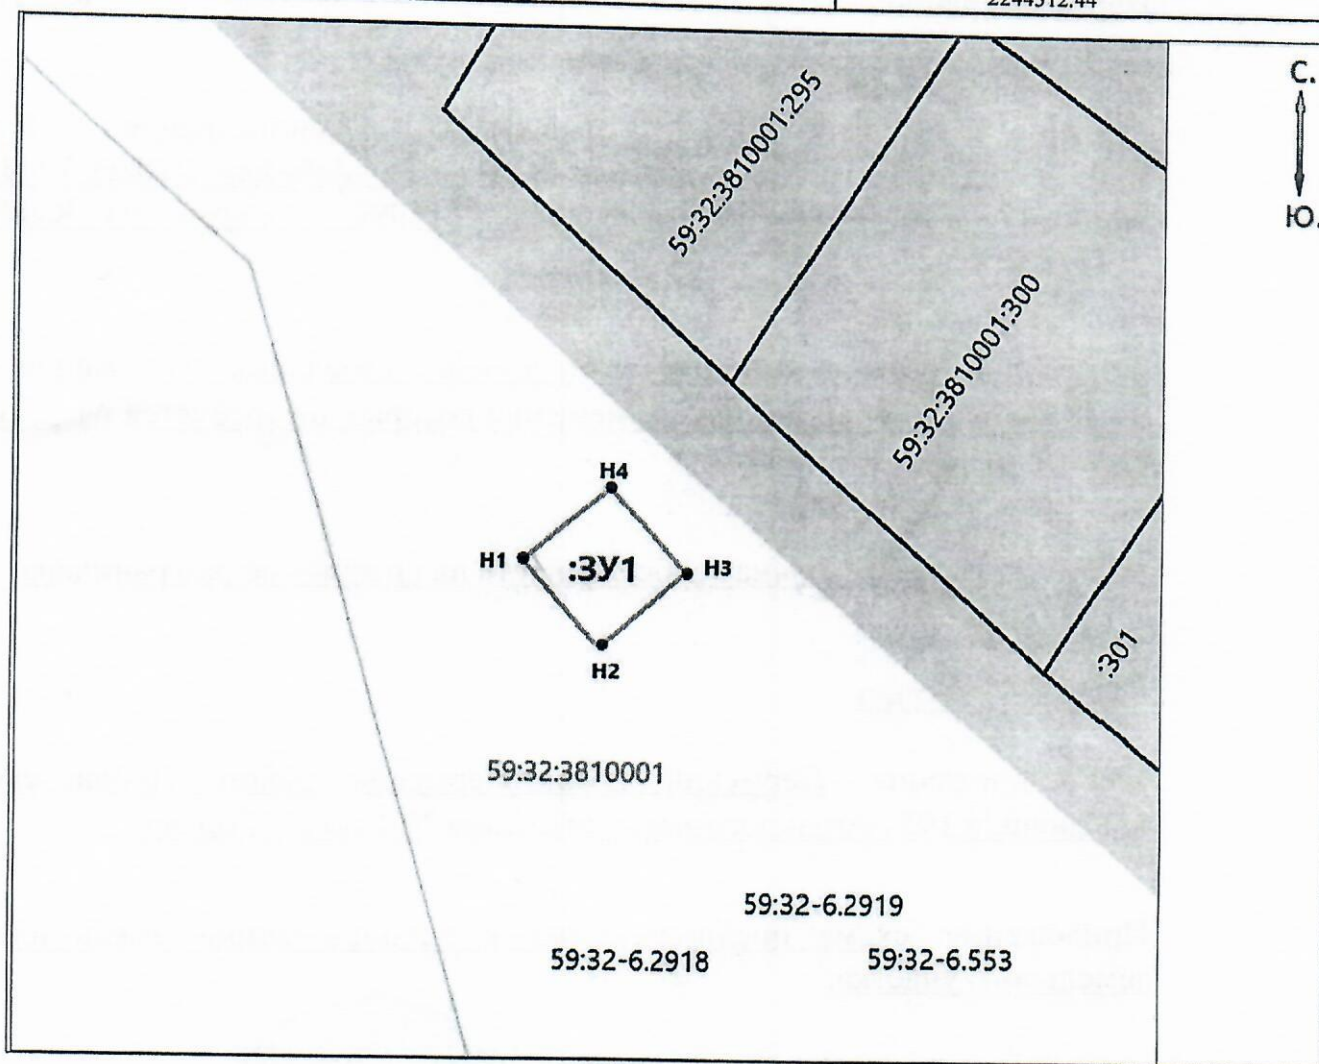

Масштаб 1:1000

Описание границ смежных землепользователей:

от т.н1 до т.н1 - земли населенных пунктов;

Заявитель: Сутулов А.Ф.

Условные обозначения:

- проектируемая граница земельного участка
- граница земельного участка по сведениям ГКН
- 59:32:3810001- номер кадастрового квартала

•¹ - поворотная точка границы образуемого участка

59:32-6.553 - учетный номер территориальной зоны (зоны с особыми условиями использования территорий)

